


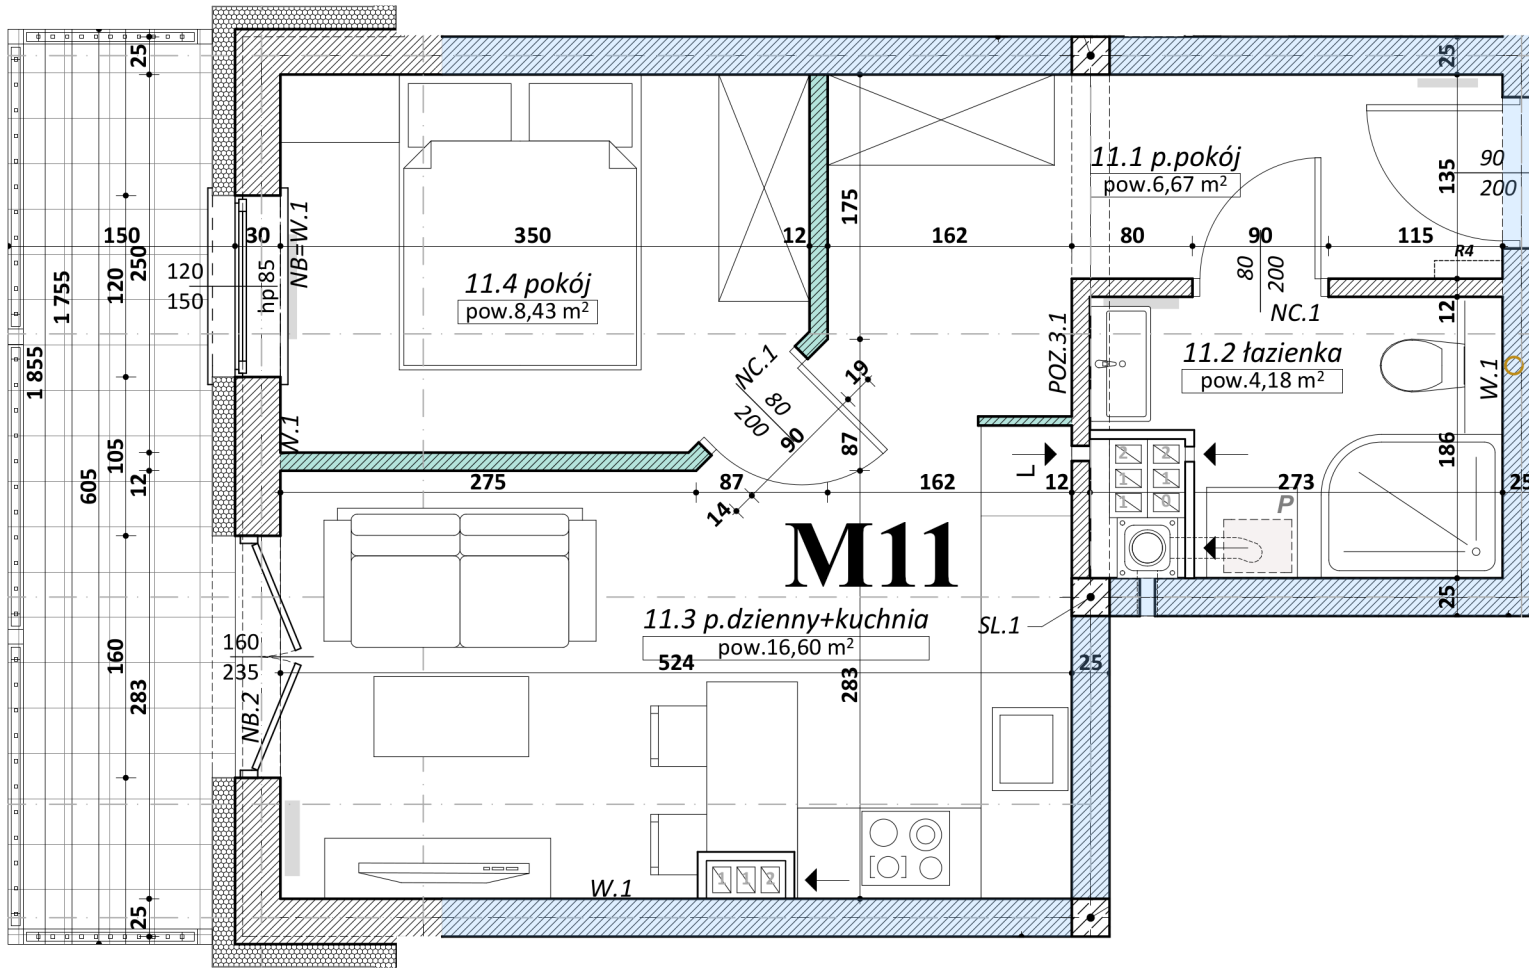

M11



ZESTAWIENIE POWIERZCHNI UŻYTKOWEJ mieszkanie M 11

Nazwa pomieszczenia	Powierzchnia użytkowa
11.1 p.pokój	6,67
11.2 łazienka	4,18
11.3 p.dzienny+kuchnia	16,60
11.4 pokój	8,43
	35,88 m²

