


# APARTAMENTY PODEDWORZE

Budynek nr 8, II piętro

ZESTAWIENIE POWIERZCHNI -mieszkanie -M8-

Nr. pom.	Nazwa pomieszczenia	Powierzchnia użytkowa	Kubatura
8.1	PRZEDPOKÓJ	6,28	16,32
8.2	POKÓJ	8,80	22,89
8.3	POKÓJ DZIENNY + aneks kuchenny	13,74	35,73
8.4	ŁAZIENKA	4,13	10,74
		<b>32,95 m<sup>2</sup></b>	<b>85,68 m<sup>3</sup></b>

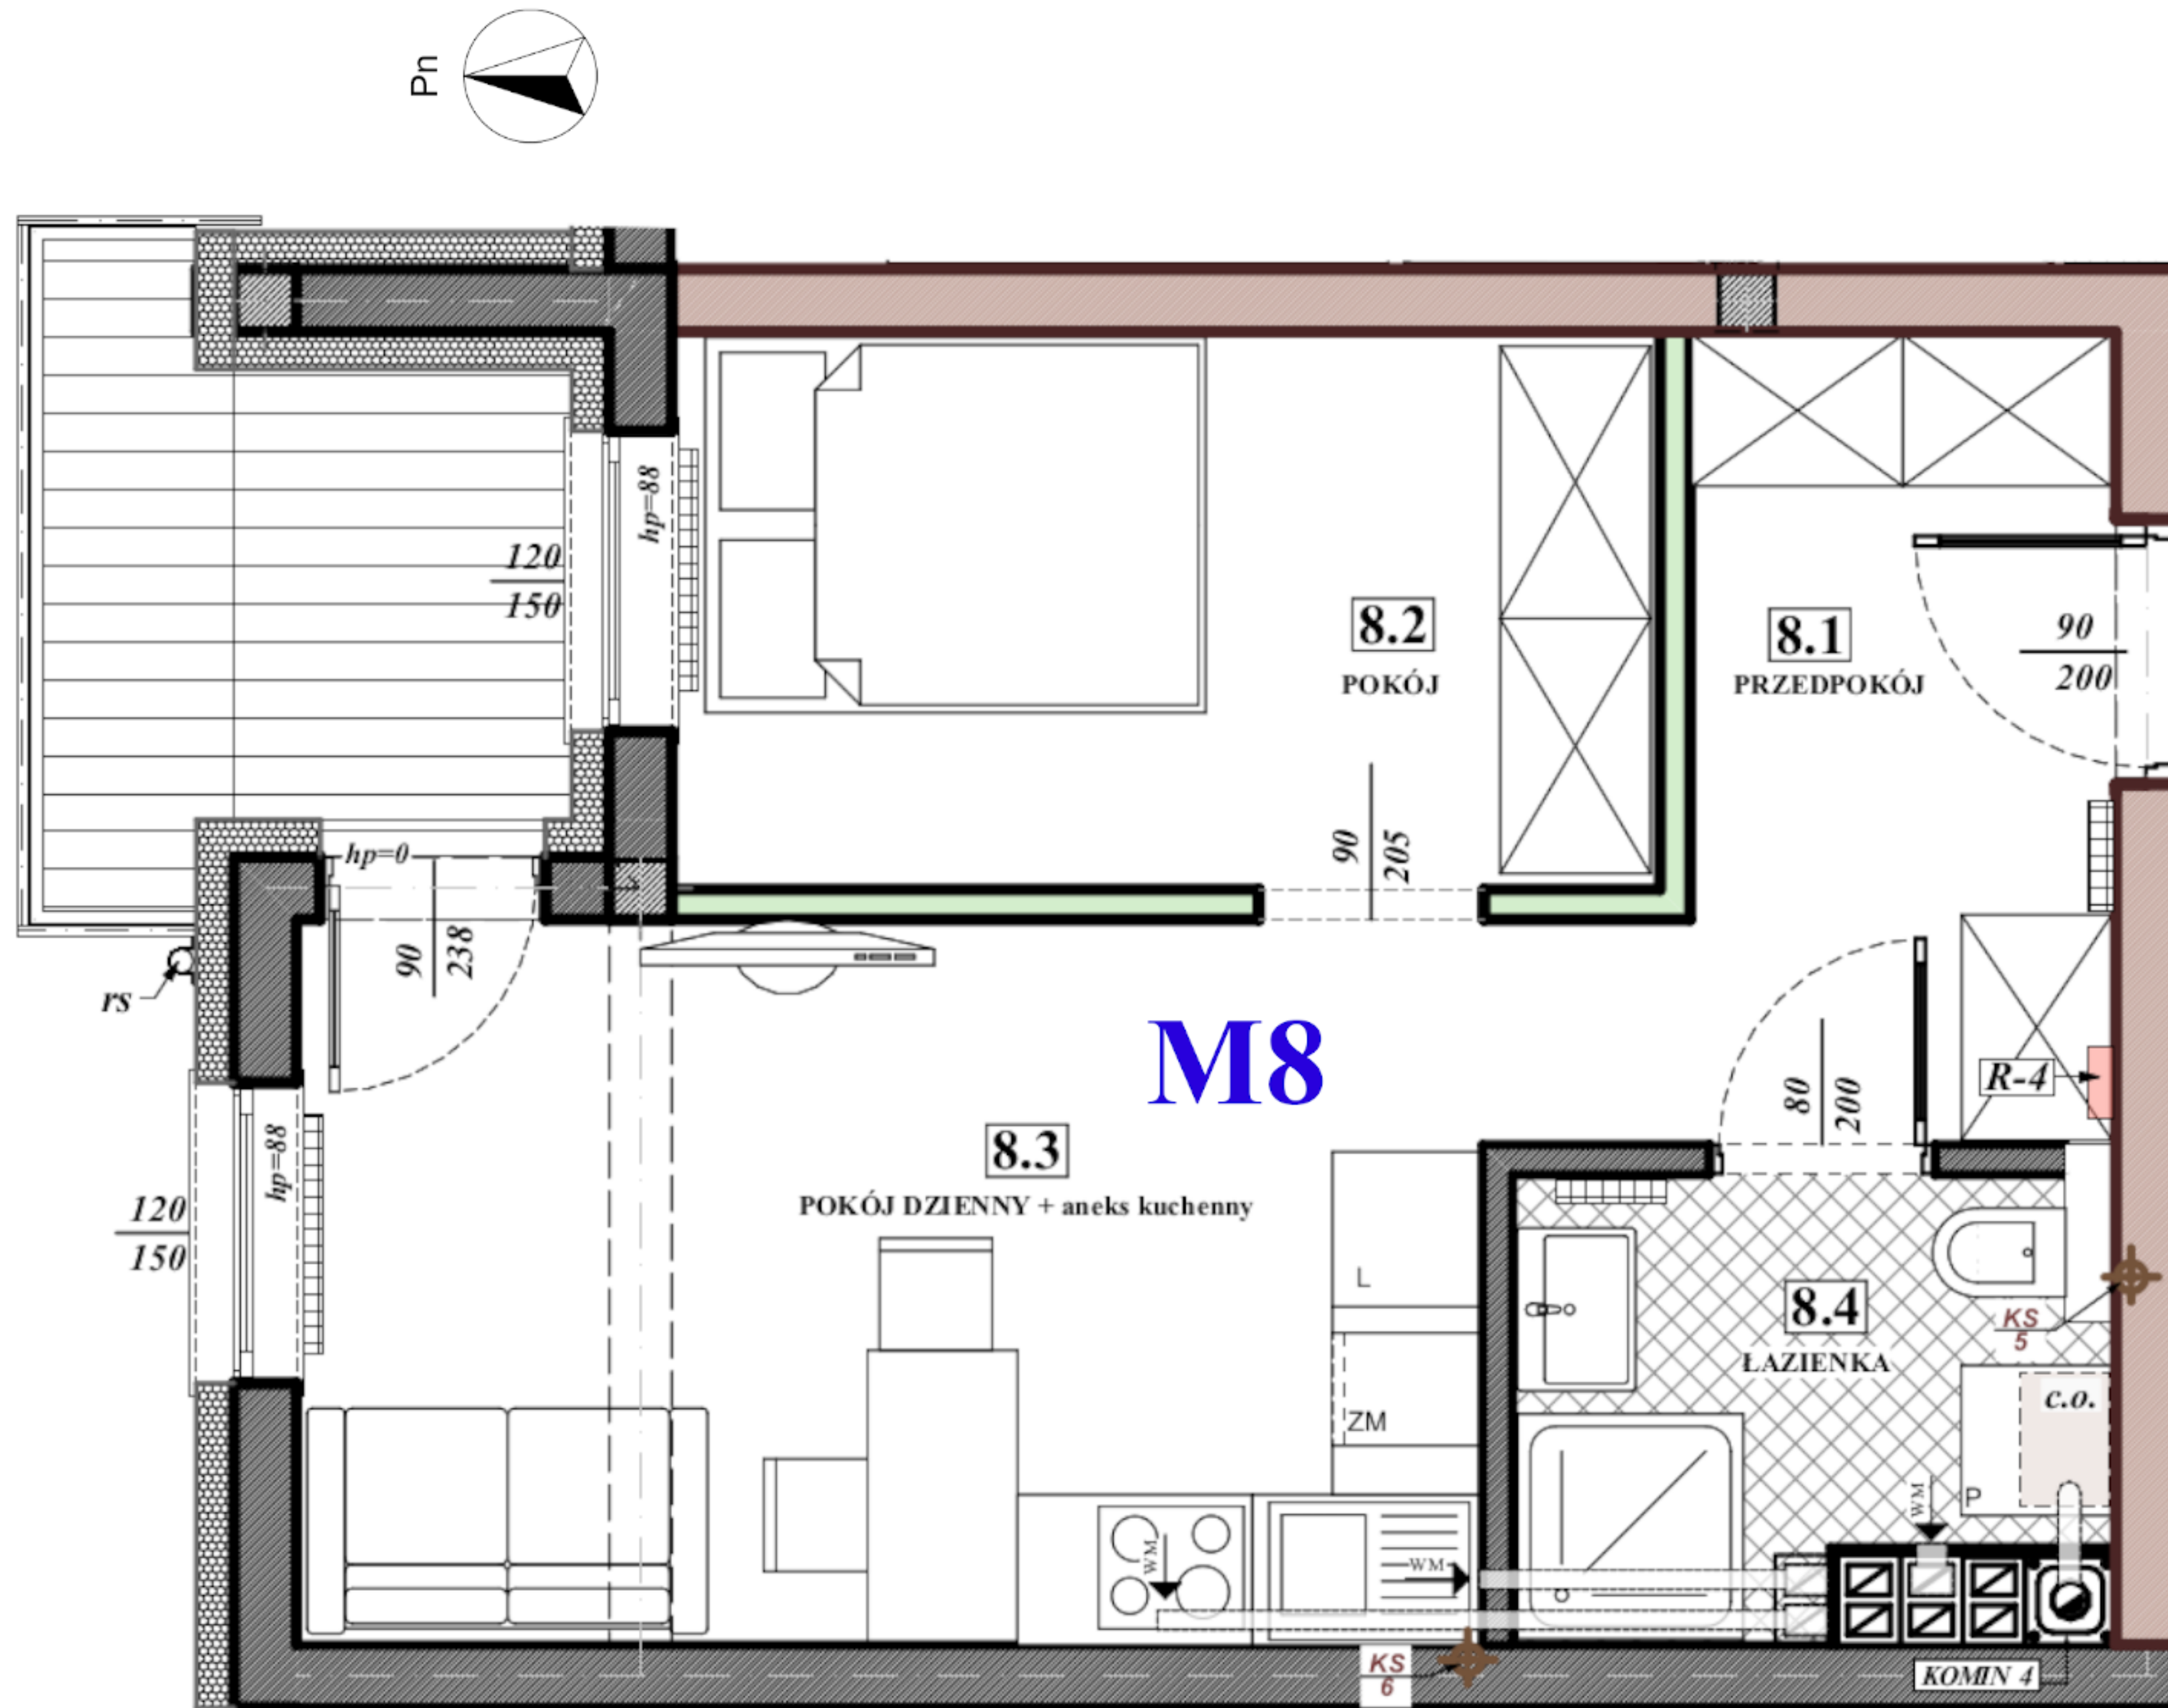

WEJŚCIE

