


APARTAMENTY PODEDWORZE

Budynek nr 8, II piętro

ZESTAWIENIE POWIERZCHNI - mieszkanie - M7-

Nr. pom.	Nazwa pomieszczenia	Powierzchnia użytkowa	Kubatura
7.1	PRZEDPOKÓJ	9,42	24,49
7.2	POKÓJ nr_1	10,21	26,53
7.3	ŁAZIENKA	4,58	11,90
7.4	POKÓJ DZIENNY + aneks kuchenny	21,00	54,61
7.5	POKÓJ nr_2	11,42	29,68
		56,63 m²	147,21 m³

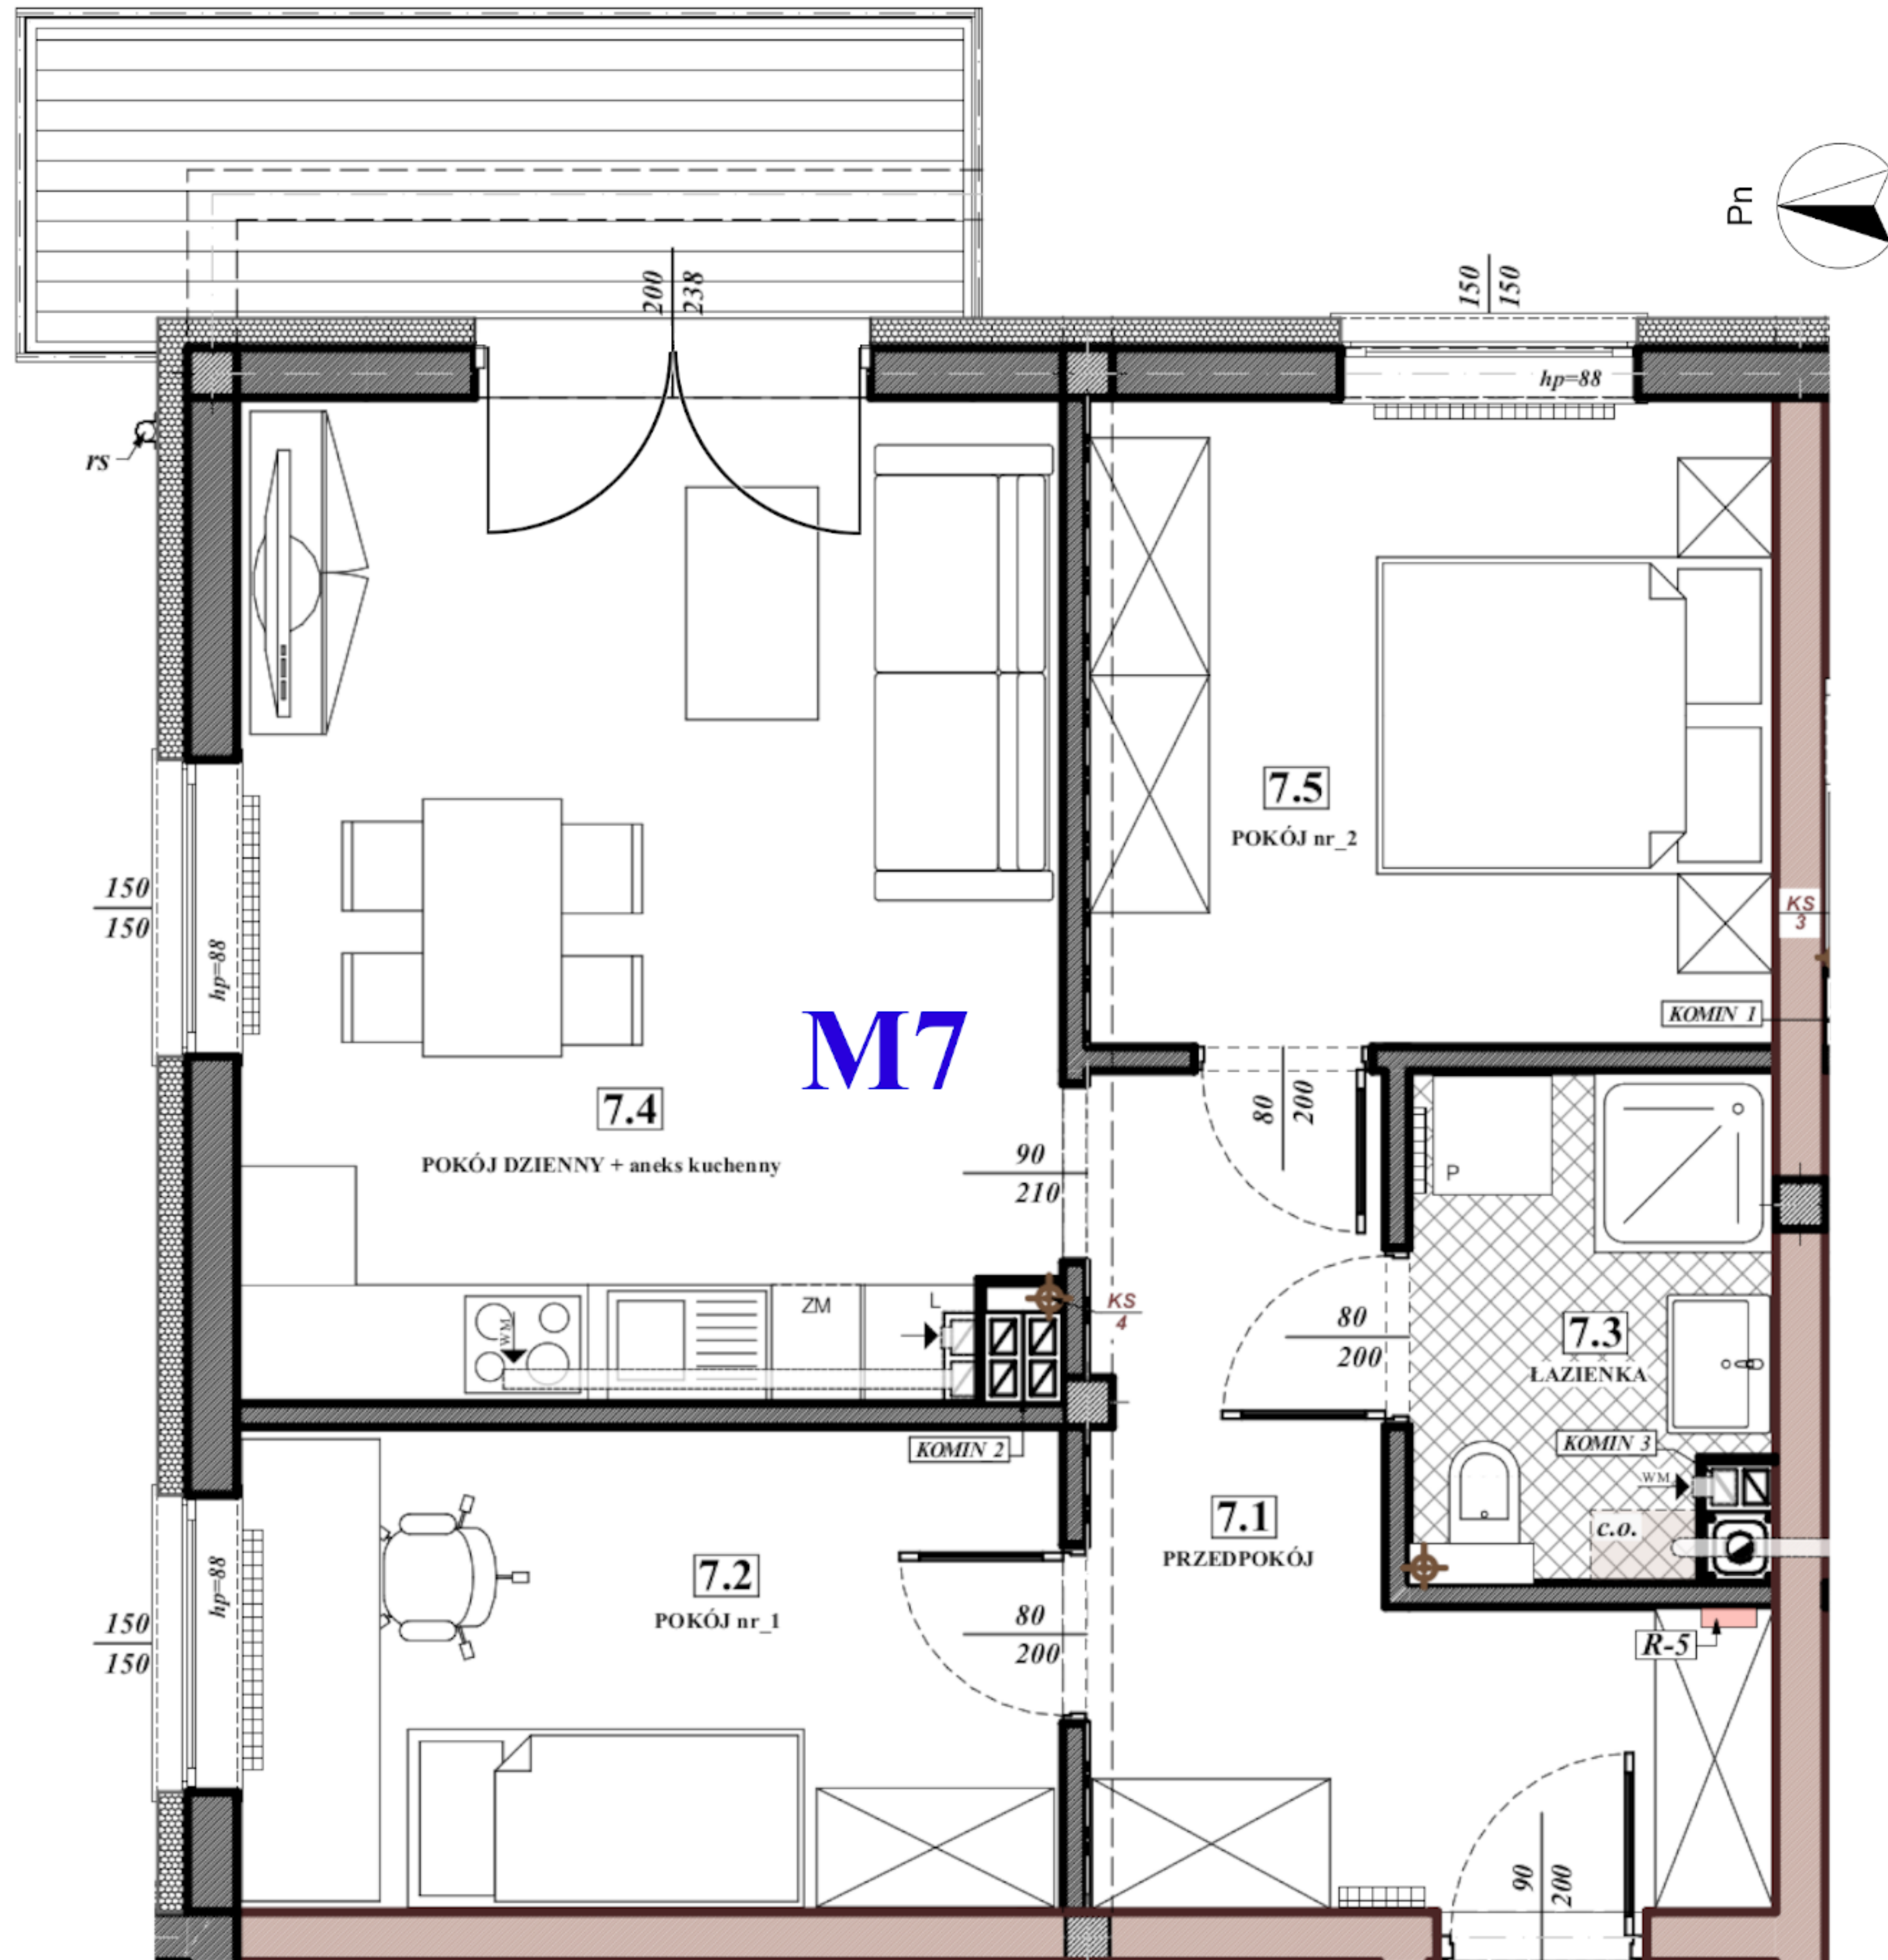

WEJŚCIE