


APARTAMENTY PODEDWORZE

Budynek nr 8, parter

ZESTAWIENIE POWIERZCHNI - mieszkanie -M2-

Nr. pom.	Nazwa pomieszczenia	Powierzchnia użytkowa	Kubatura
2.1	PRZEDPOKÓJ	9,41	24,48
2.2	POKÓJ nr_1	10,22	26,56
2.3	ŁAZIENKA	4,66	12,10
2.4	POKÓJ nr_2	11,42	29,69
2.5	POKÓJ DZIENNY + aneks kuchenny	21,29	55,36
		57,00 m²	148,19 m³

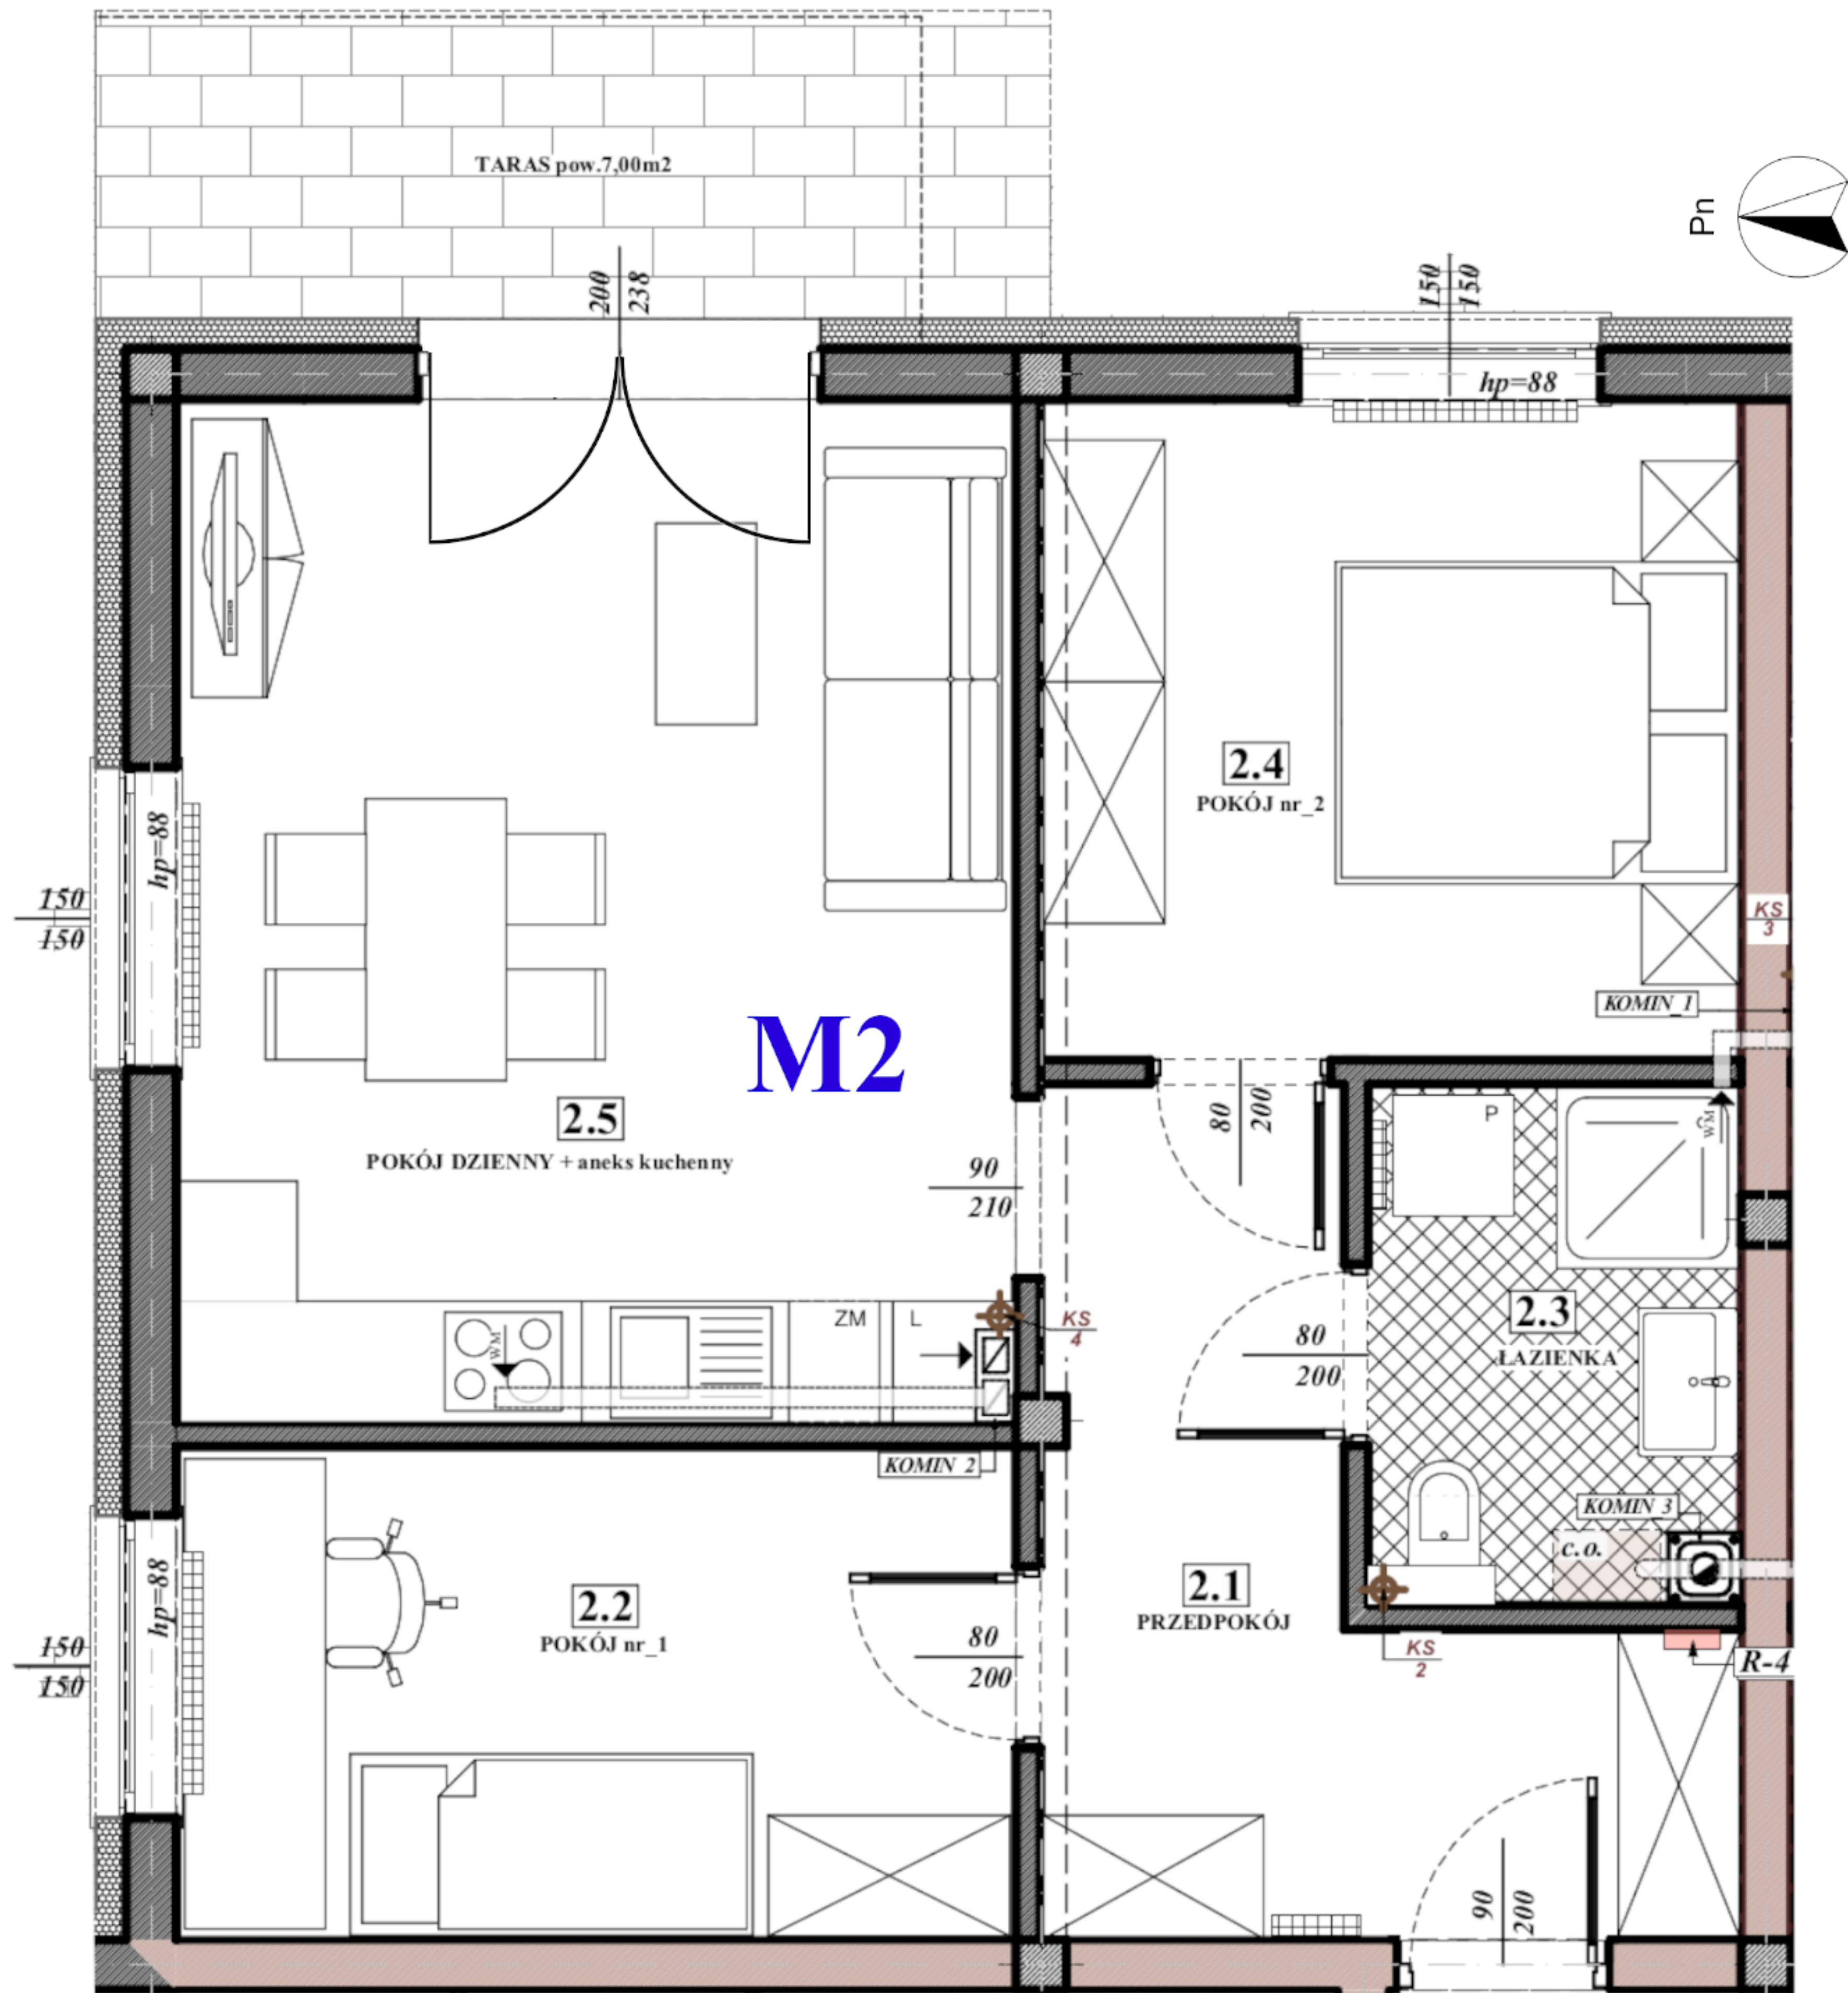

WEJŚCIE

