


APARTAMENTY PODEDWORZE

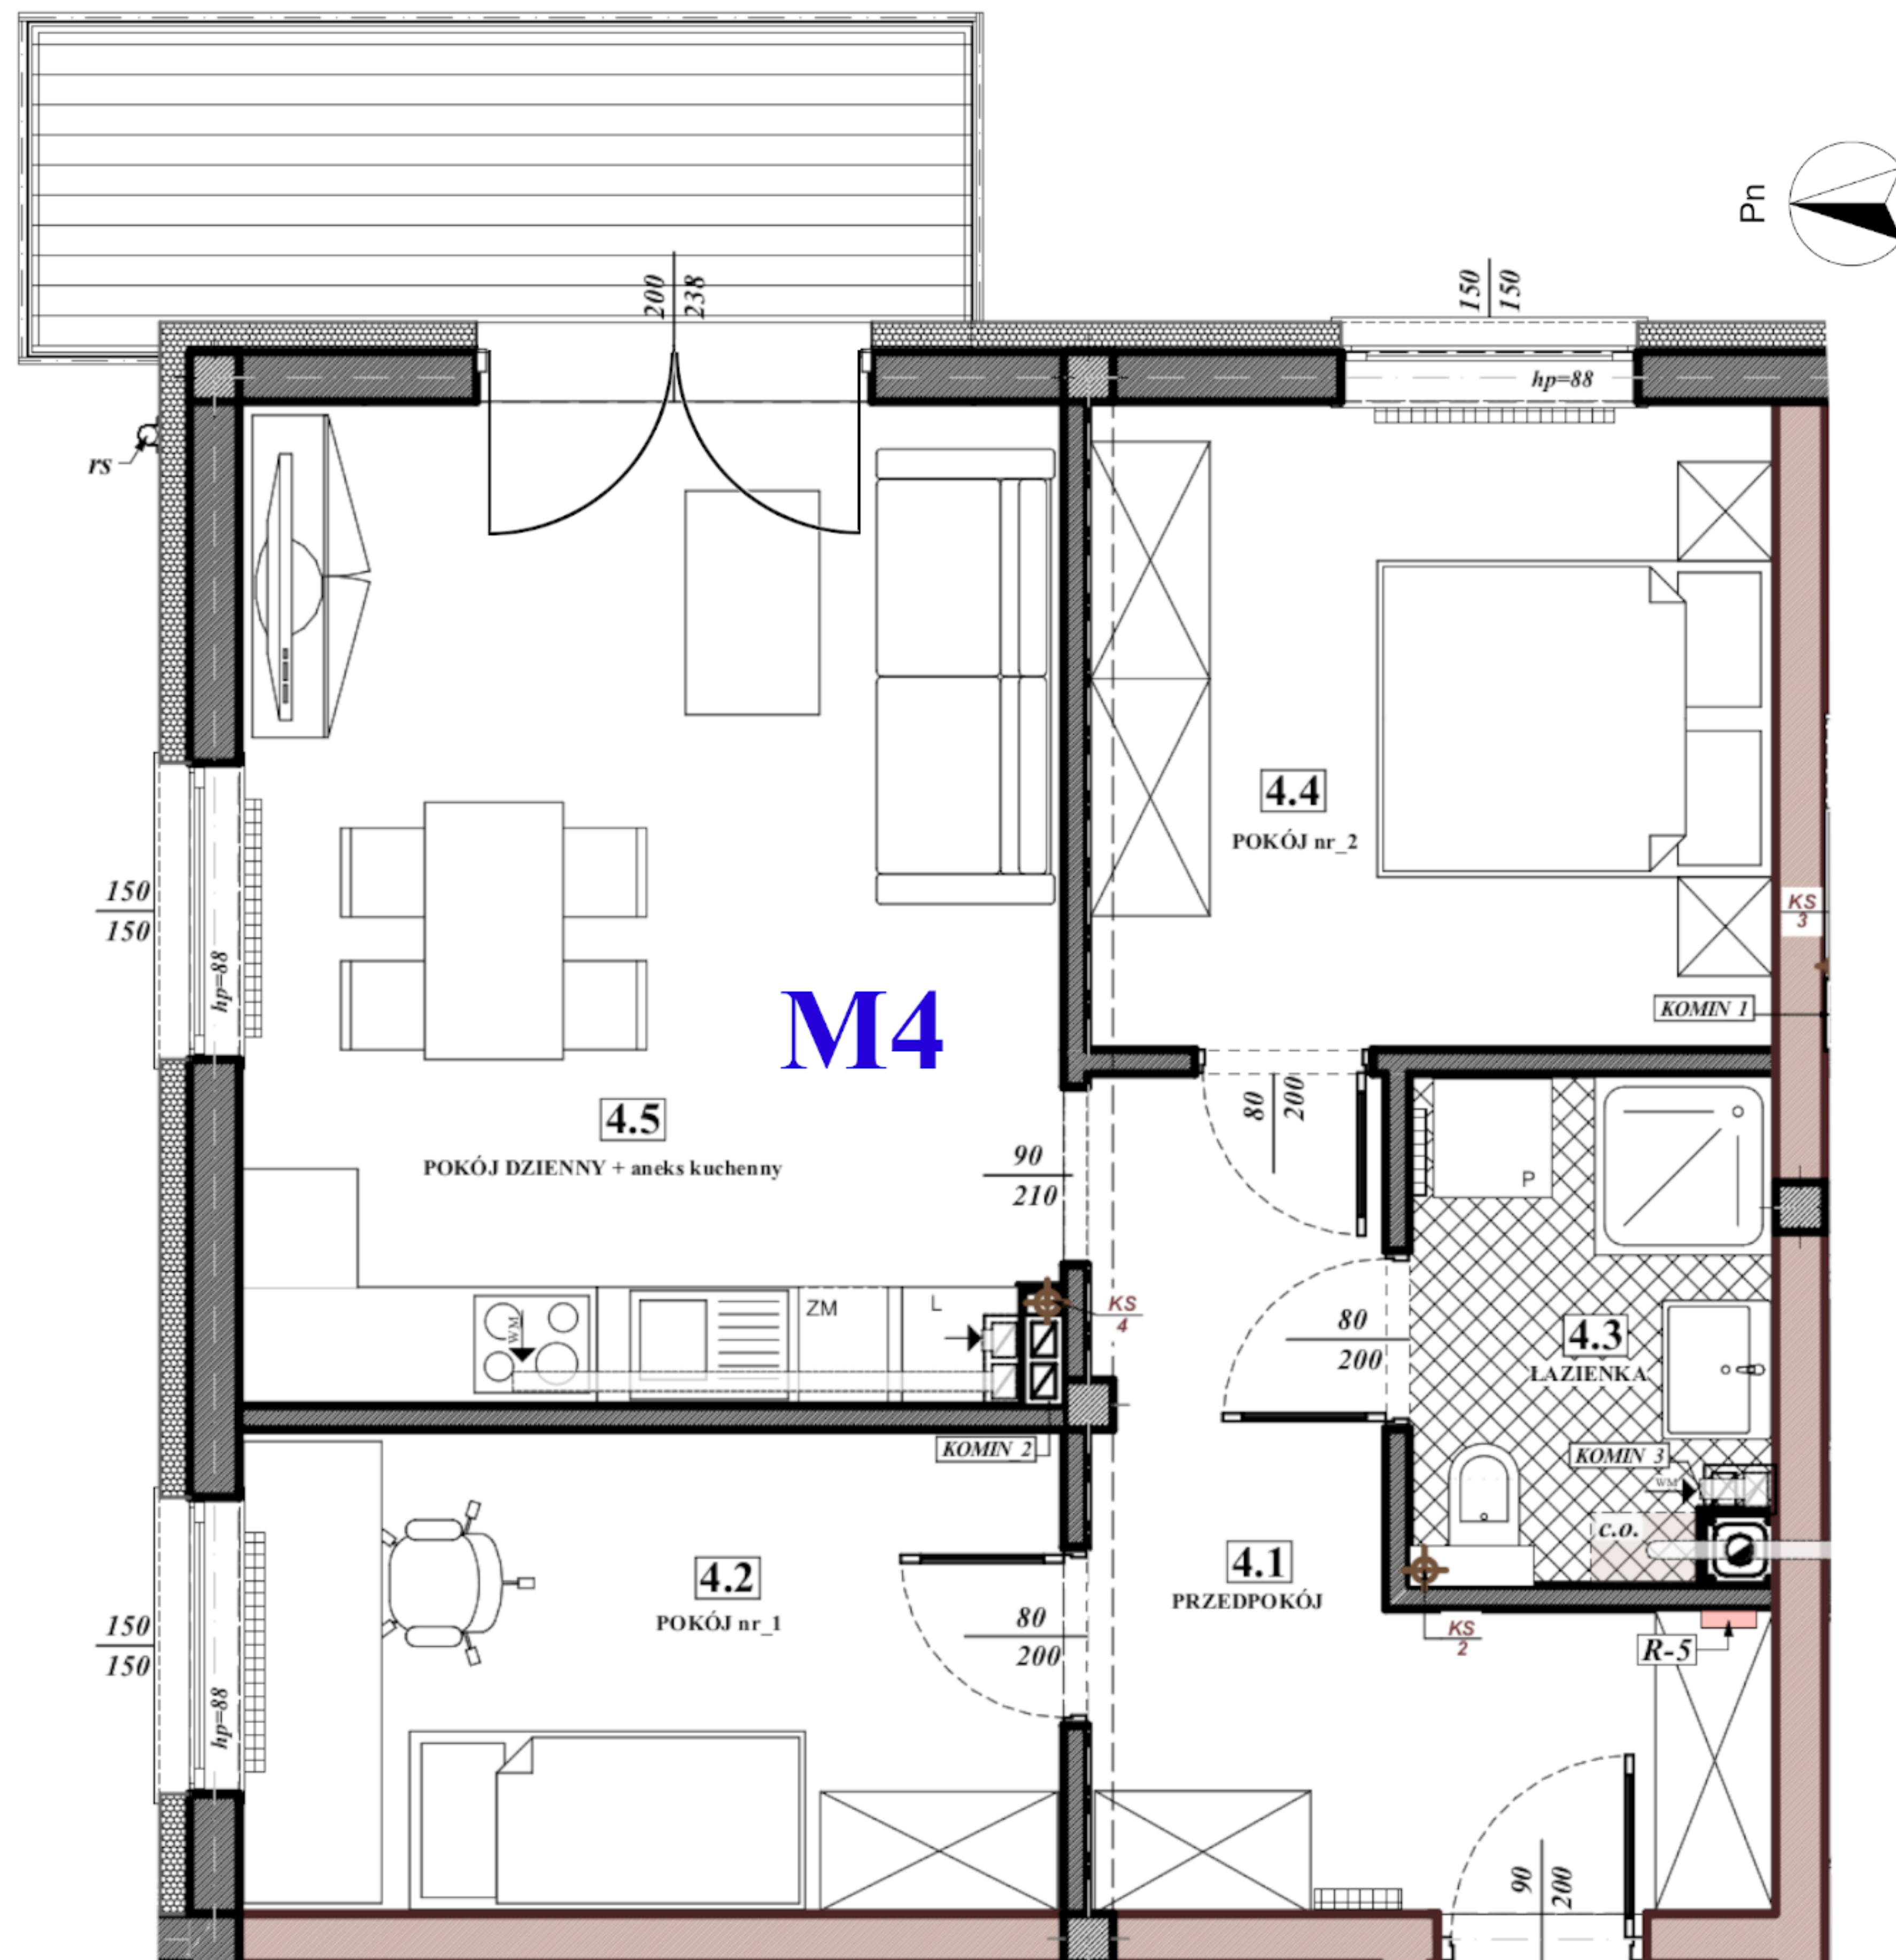

Budynek nr 8, I piętro

ZESTAWIENIE POWIERZCHNI -mieszkanie-M4-

Nr. pom.	Nazwa pomieszczenia	Powierzchnia użytkowa	Kubatura
4.1	PRZEDPOKÓJ	9,42	24,48
4.2	POKÓJ nr_1	10,21	26,53
4.3	ŁAZIENKA	4,66	12,10
4.4	POKÓJ nr_2	11,41	29,66
4.5	POKÓJ DZIENNY + aneks kuchenny	21,21	55,15
		56,91 m²	147,92 m³


WEJŚCIE

