


Osiedle Zielone Wgórze

budynek nr 15, II piętro

Pow. użytkowa mieszkania M6

Nazwa strefy	pow.(m ²)
6.1 p.pokój	12,05
6.2 pralnia+garderoba	4,60
6.3 łazienka	5,03
6.4 pokój	11,60
6.5 pokój	10,24
6.6 p.dzienny+kuchnia	27,67
	71,19 m²
b.6.a balkon	7,02
b.6.b balkon	10,77

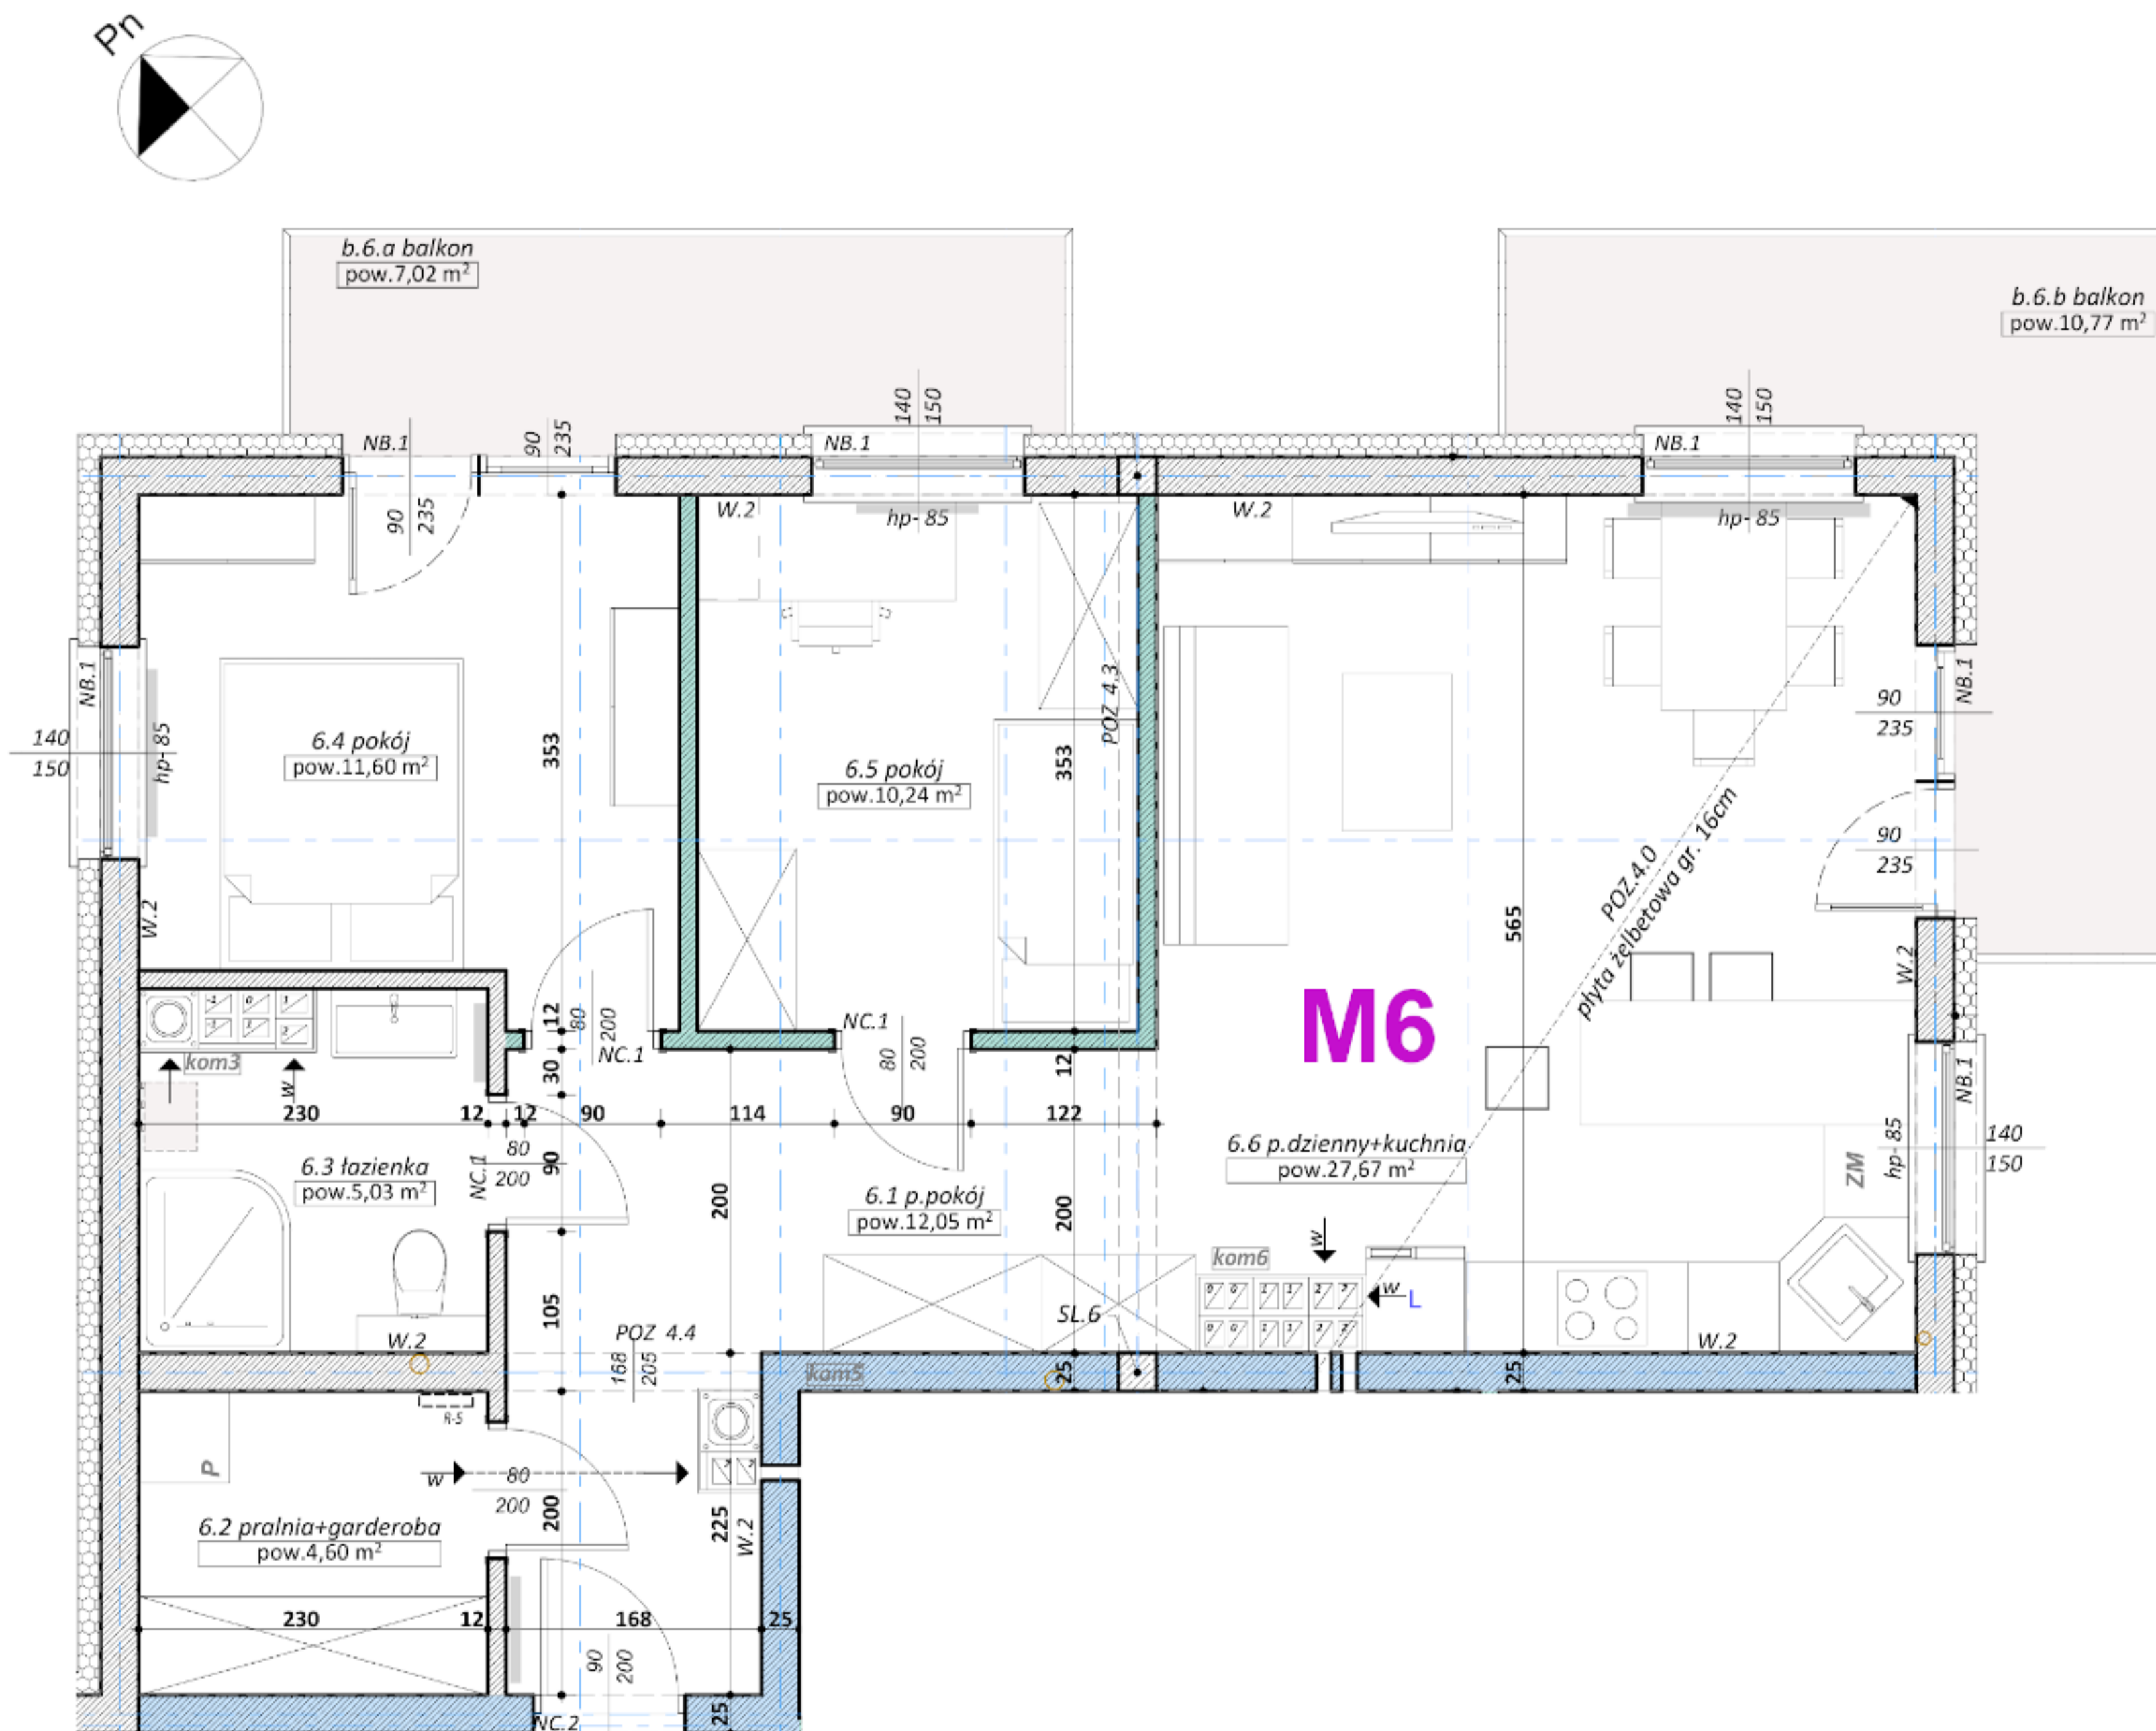

WEJŚCIE

