


Apartamenty Podedworze

budynek nr 5 - parter

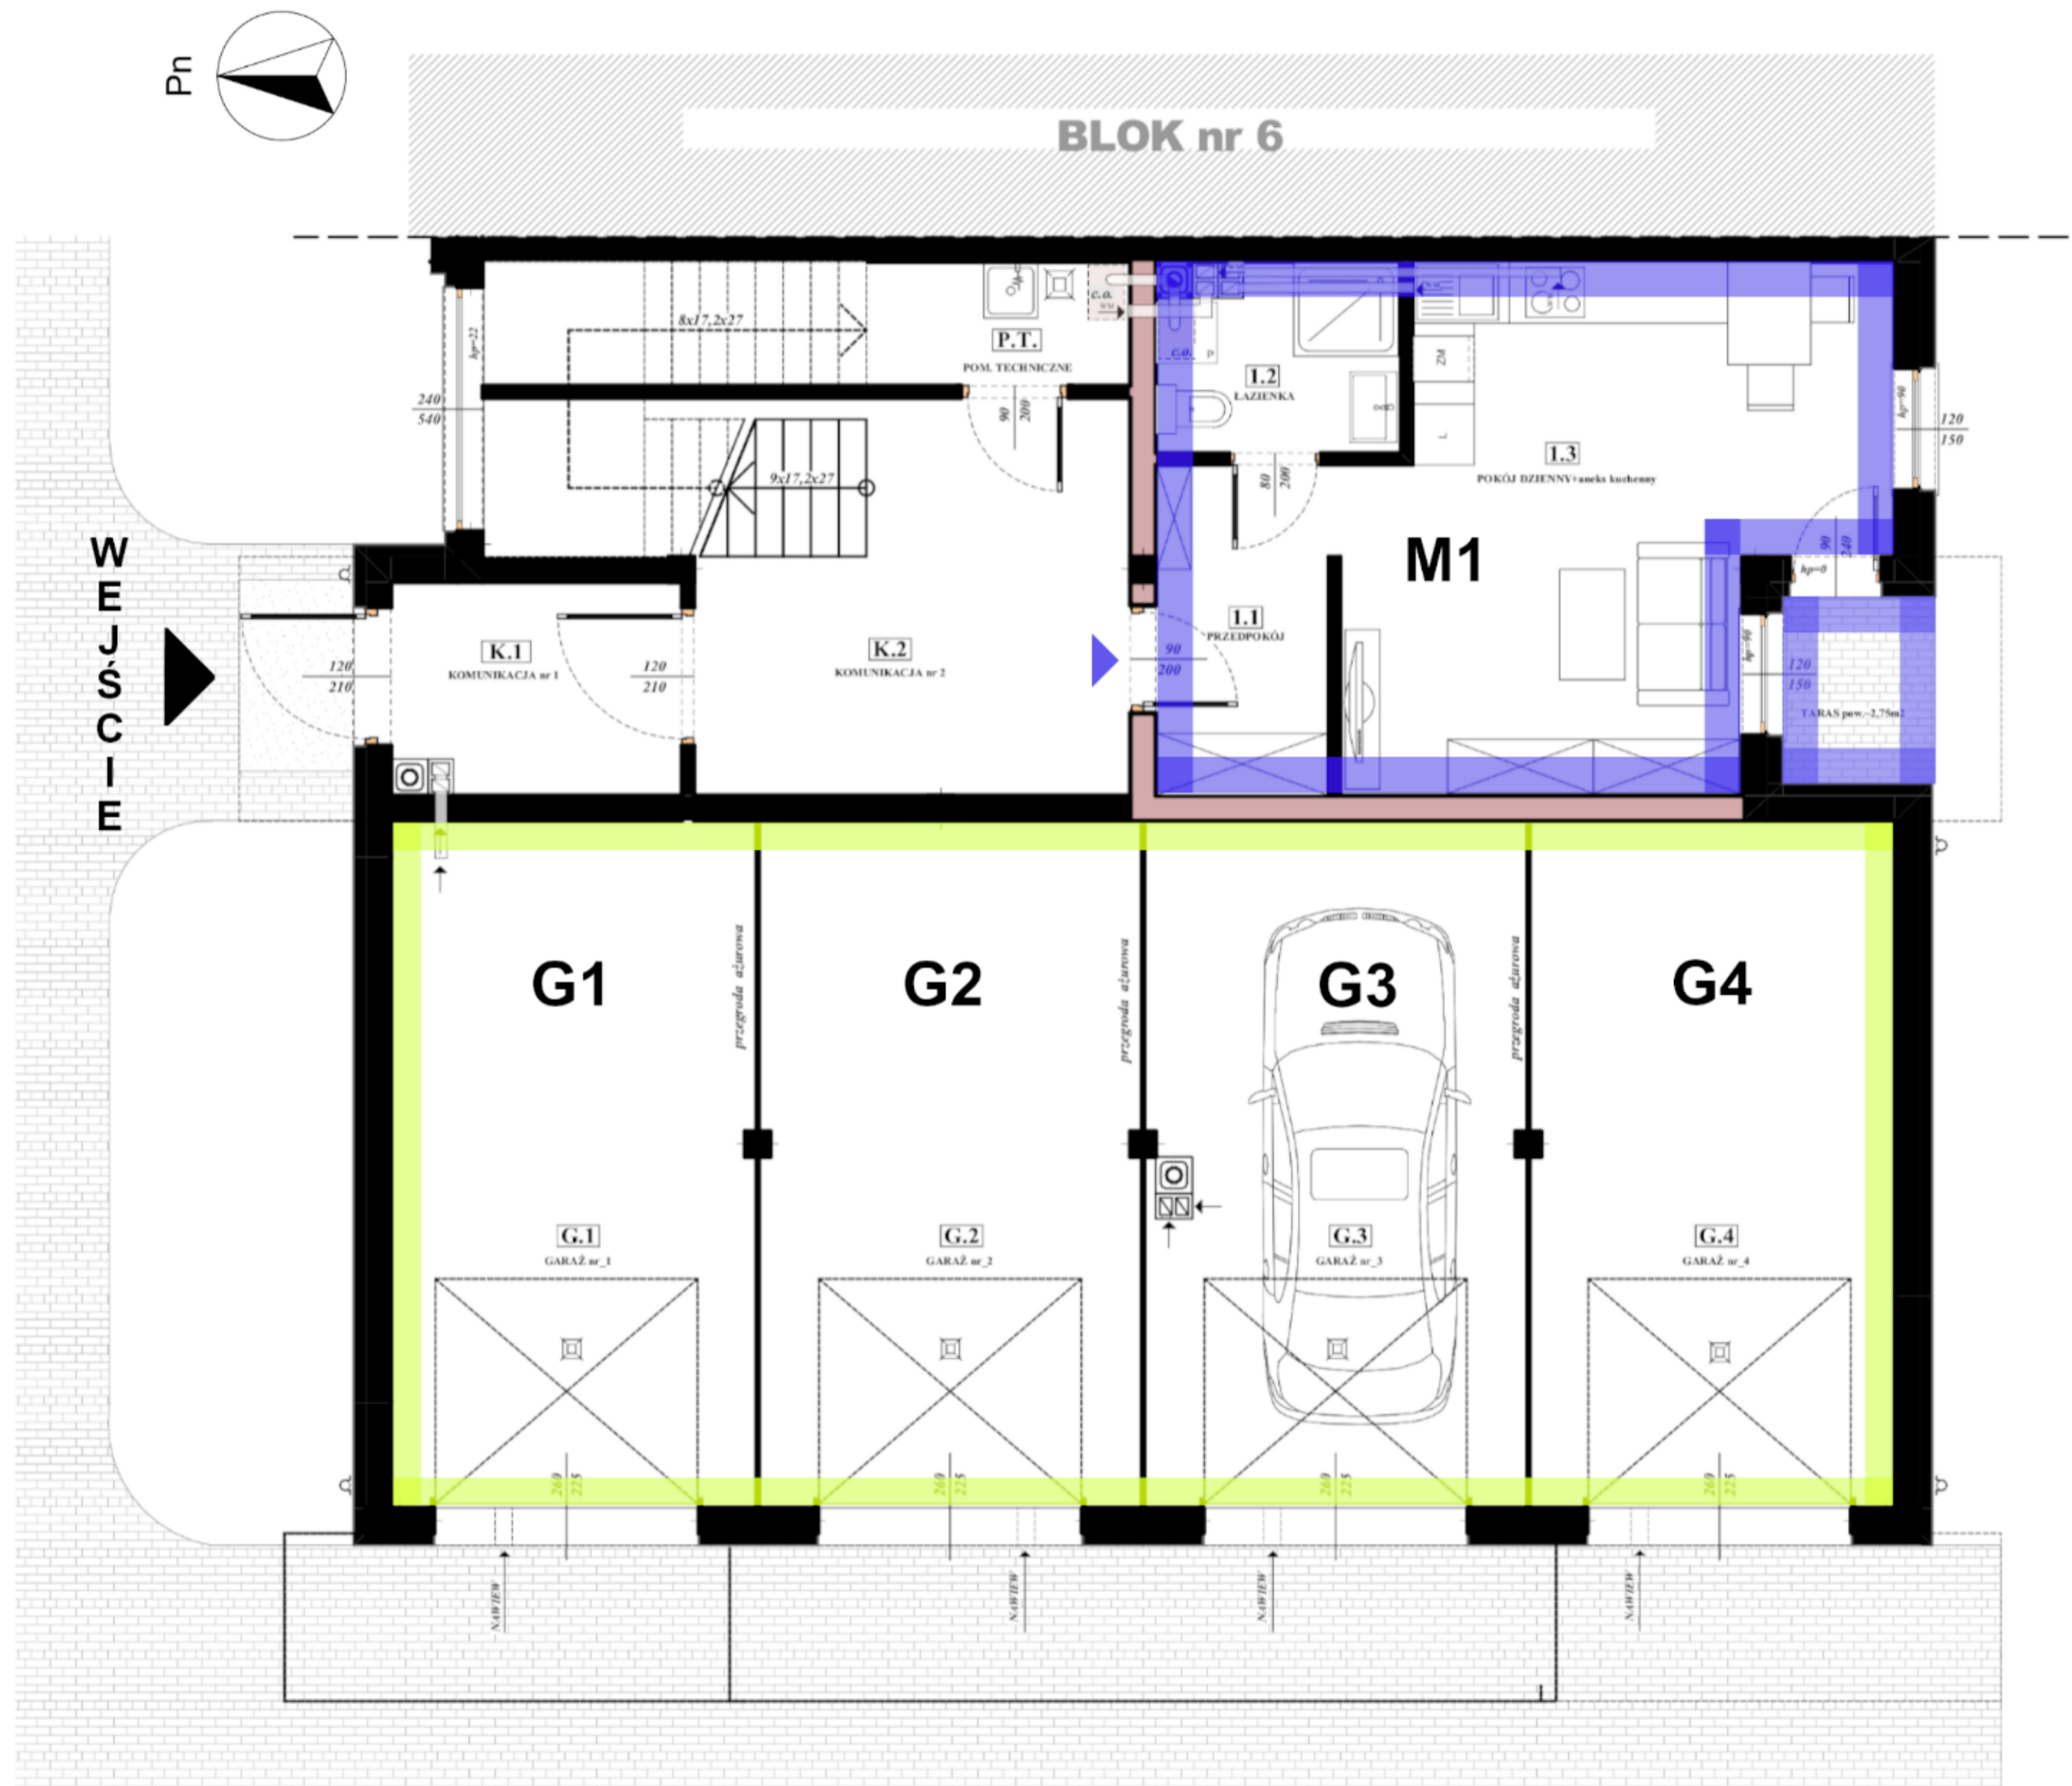

ZESTAWIENIE POWIERZCHNI - mieszkanie- M1			
Nr. pom.	Nazwa pomieszczenia	Powierzchnia użytkowa	Kubatura
1.1	PRZEDPOKÓJ	5,63	14,65
1.2	ŁAZIENKA	4,40	11,44
1.3	POKÓJ DZIENNY+aneks kuchenny	23,66	61,51
		33,69 m²	87,60 m³

ZESTAWIENIE POWIERZCHNI - GARAŻE -			
Nr. pom.	Nazwa pomieszczenia	Powierzchnia użytkowa	Kubatura
G.1	GARAŻ nr_1	24,09	62,64
G.2	GARAŻ nr_2	25,13	65,34
G.3	GARAŻ nr_3	25,15	65,38
G.4	GARAŻ nr_4	24,09	62,64