


Osiedle Zielone Wgórze

budynek nr 15, I piętro

Pow. użytkowa mieszkania M3

Nazwa strefy	pow.(m ²)
3.1 p.pokój	12,34
3.2 pralnia+garderoba	4,60
3.3 łazienka	5,04
3.4 pokój	11,60
3.5 pokój	10,24
3.6 p.dzienny+kuchnia	27,85
	71,67 m²
b.3.a balkon	7,02
b.3.b. balkon	10,77

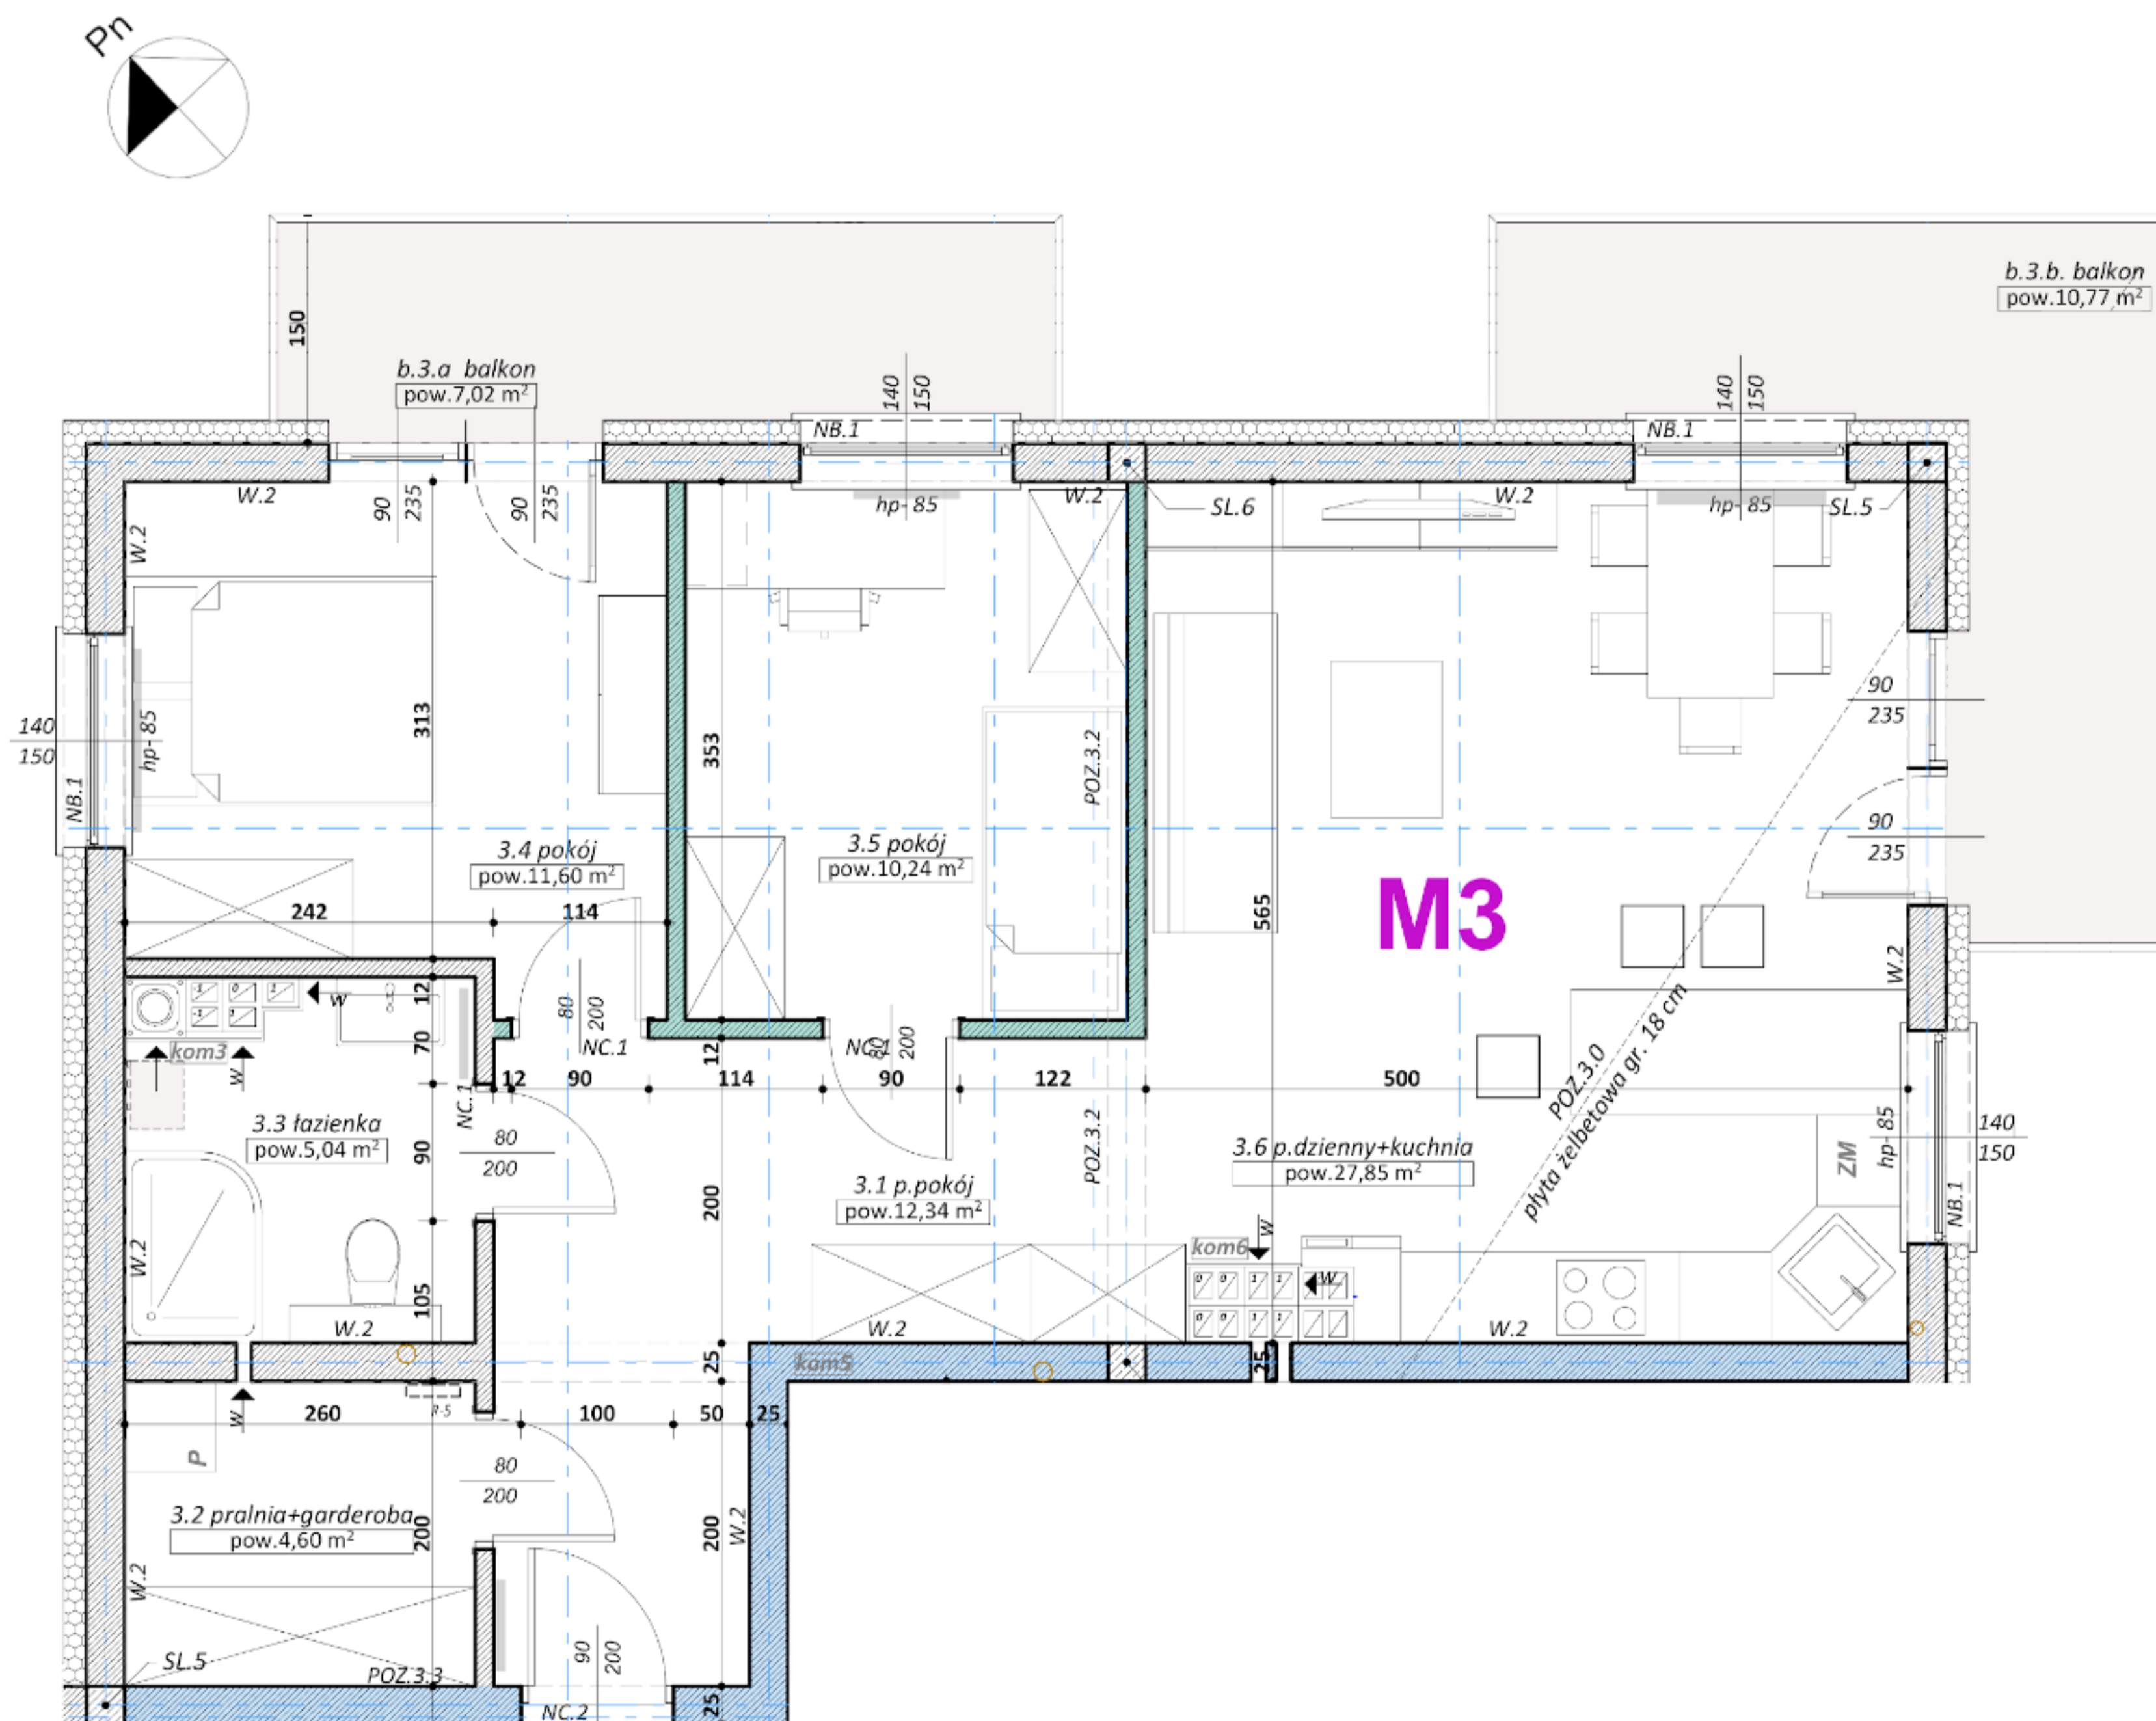

WEJŚCIE

