


Osiedle Zielone Wzgórze

I PIĘTRO

budynek nr 15

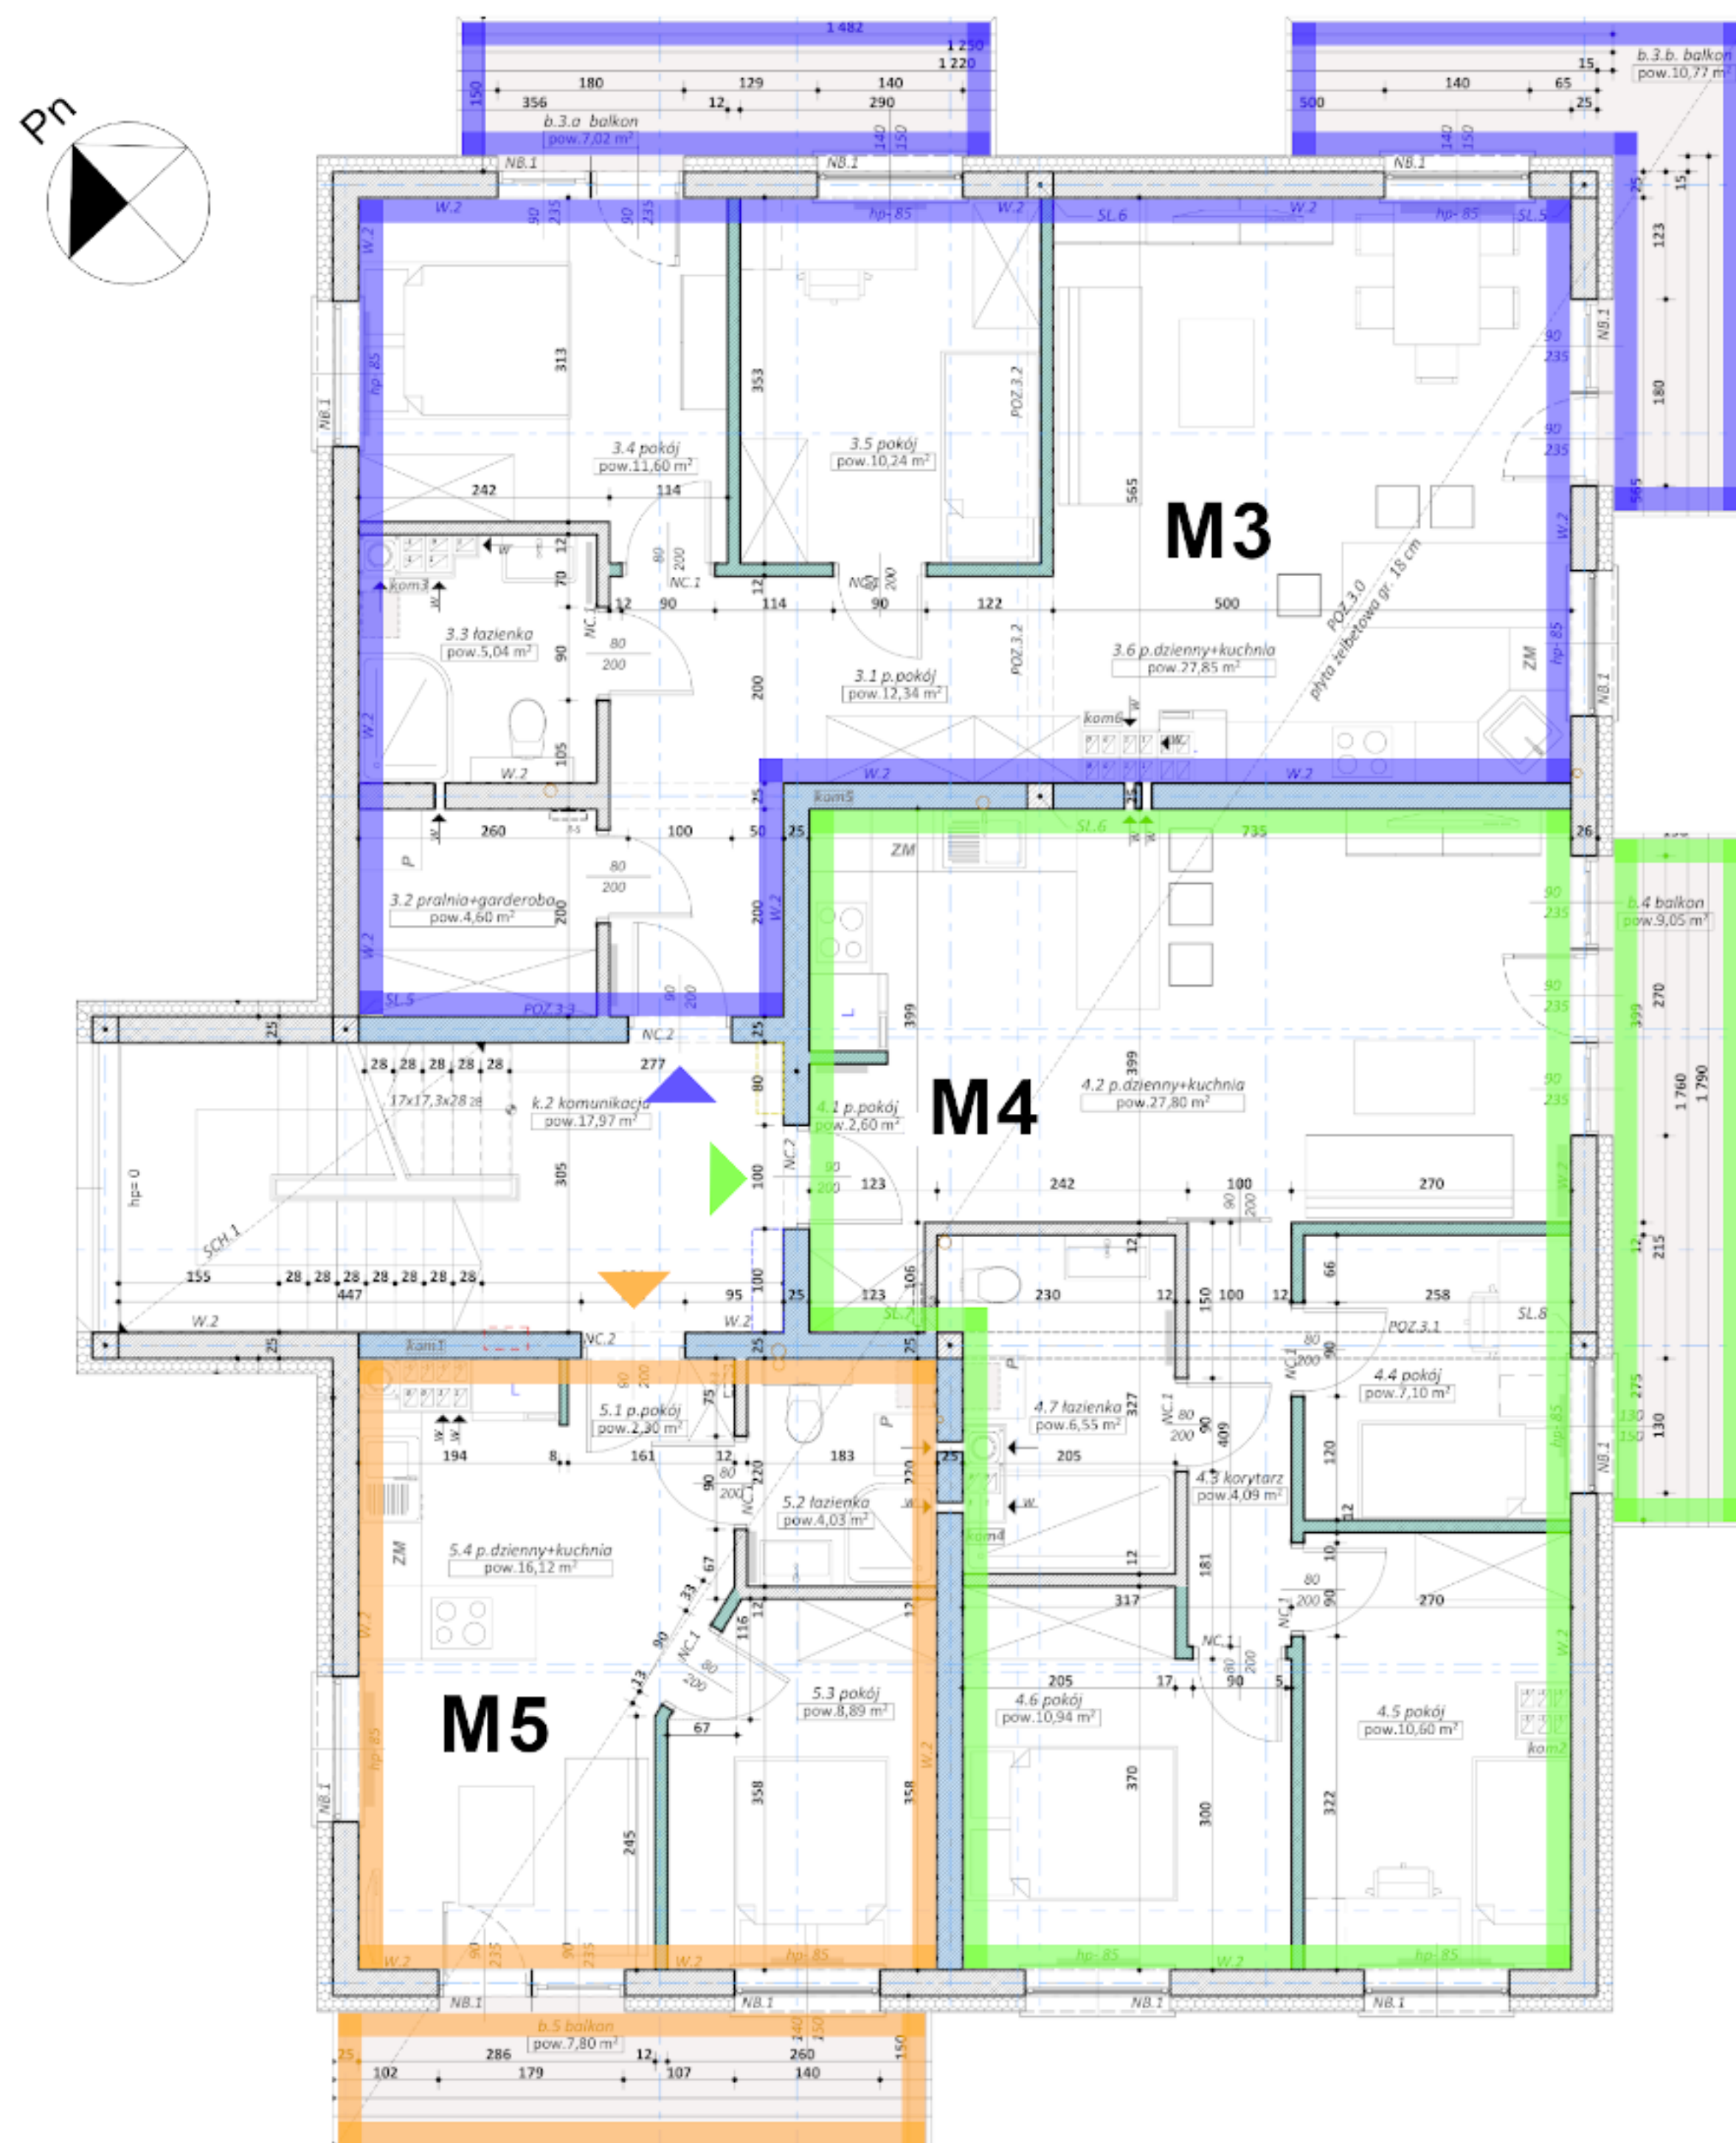

Pow. użytkowa mieszkania M3	
Nazwa strefy	pow.(m2)
3.1 p.pokój	12,34
3.2 pralnia+garderoba	4,60
3.3 łazienka	5,04
3.4 pokój	11,60
3.5 pokój	10,24
3.6 p.dzienny+kuchnia	27,85
	71,67 m²
b.3.a balkon	7,02
b.3.b. balkon	10,77

Pow. użytkowa mieszkania M4	
Nazwa strefy	pow.(m2)
4.1 p.pokój	2,60
4.2 p.dzienny+kuchnia	27,80
4.3 korytarz	4,09
4.4 pokój	7,10
4.5 pokój	10,60
4.6 pokój	10,94
4.7 łazienka	6,55
	69,68 m²
b.4 balkon	9,05

Pow. użytkowa mieszkania M5	
Nazwa strefy	pow.(m2)
5.1 p.pokój	2,30
5.2 łazienka	4,03
5.3 pokój	8,89
5.4 p.dzienny+kuchnia	16,12
	31,34 m²
b.5 balkon	7,80