
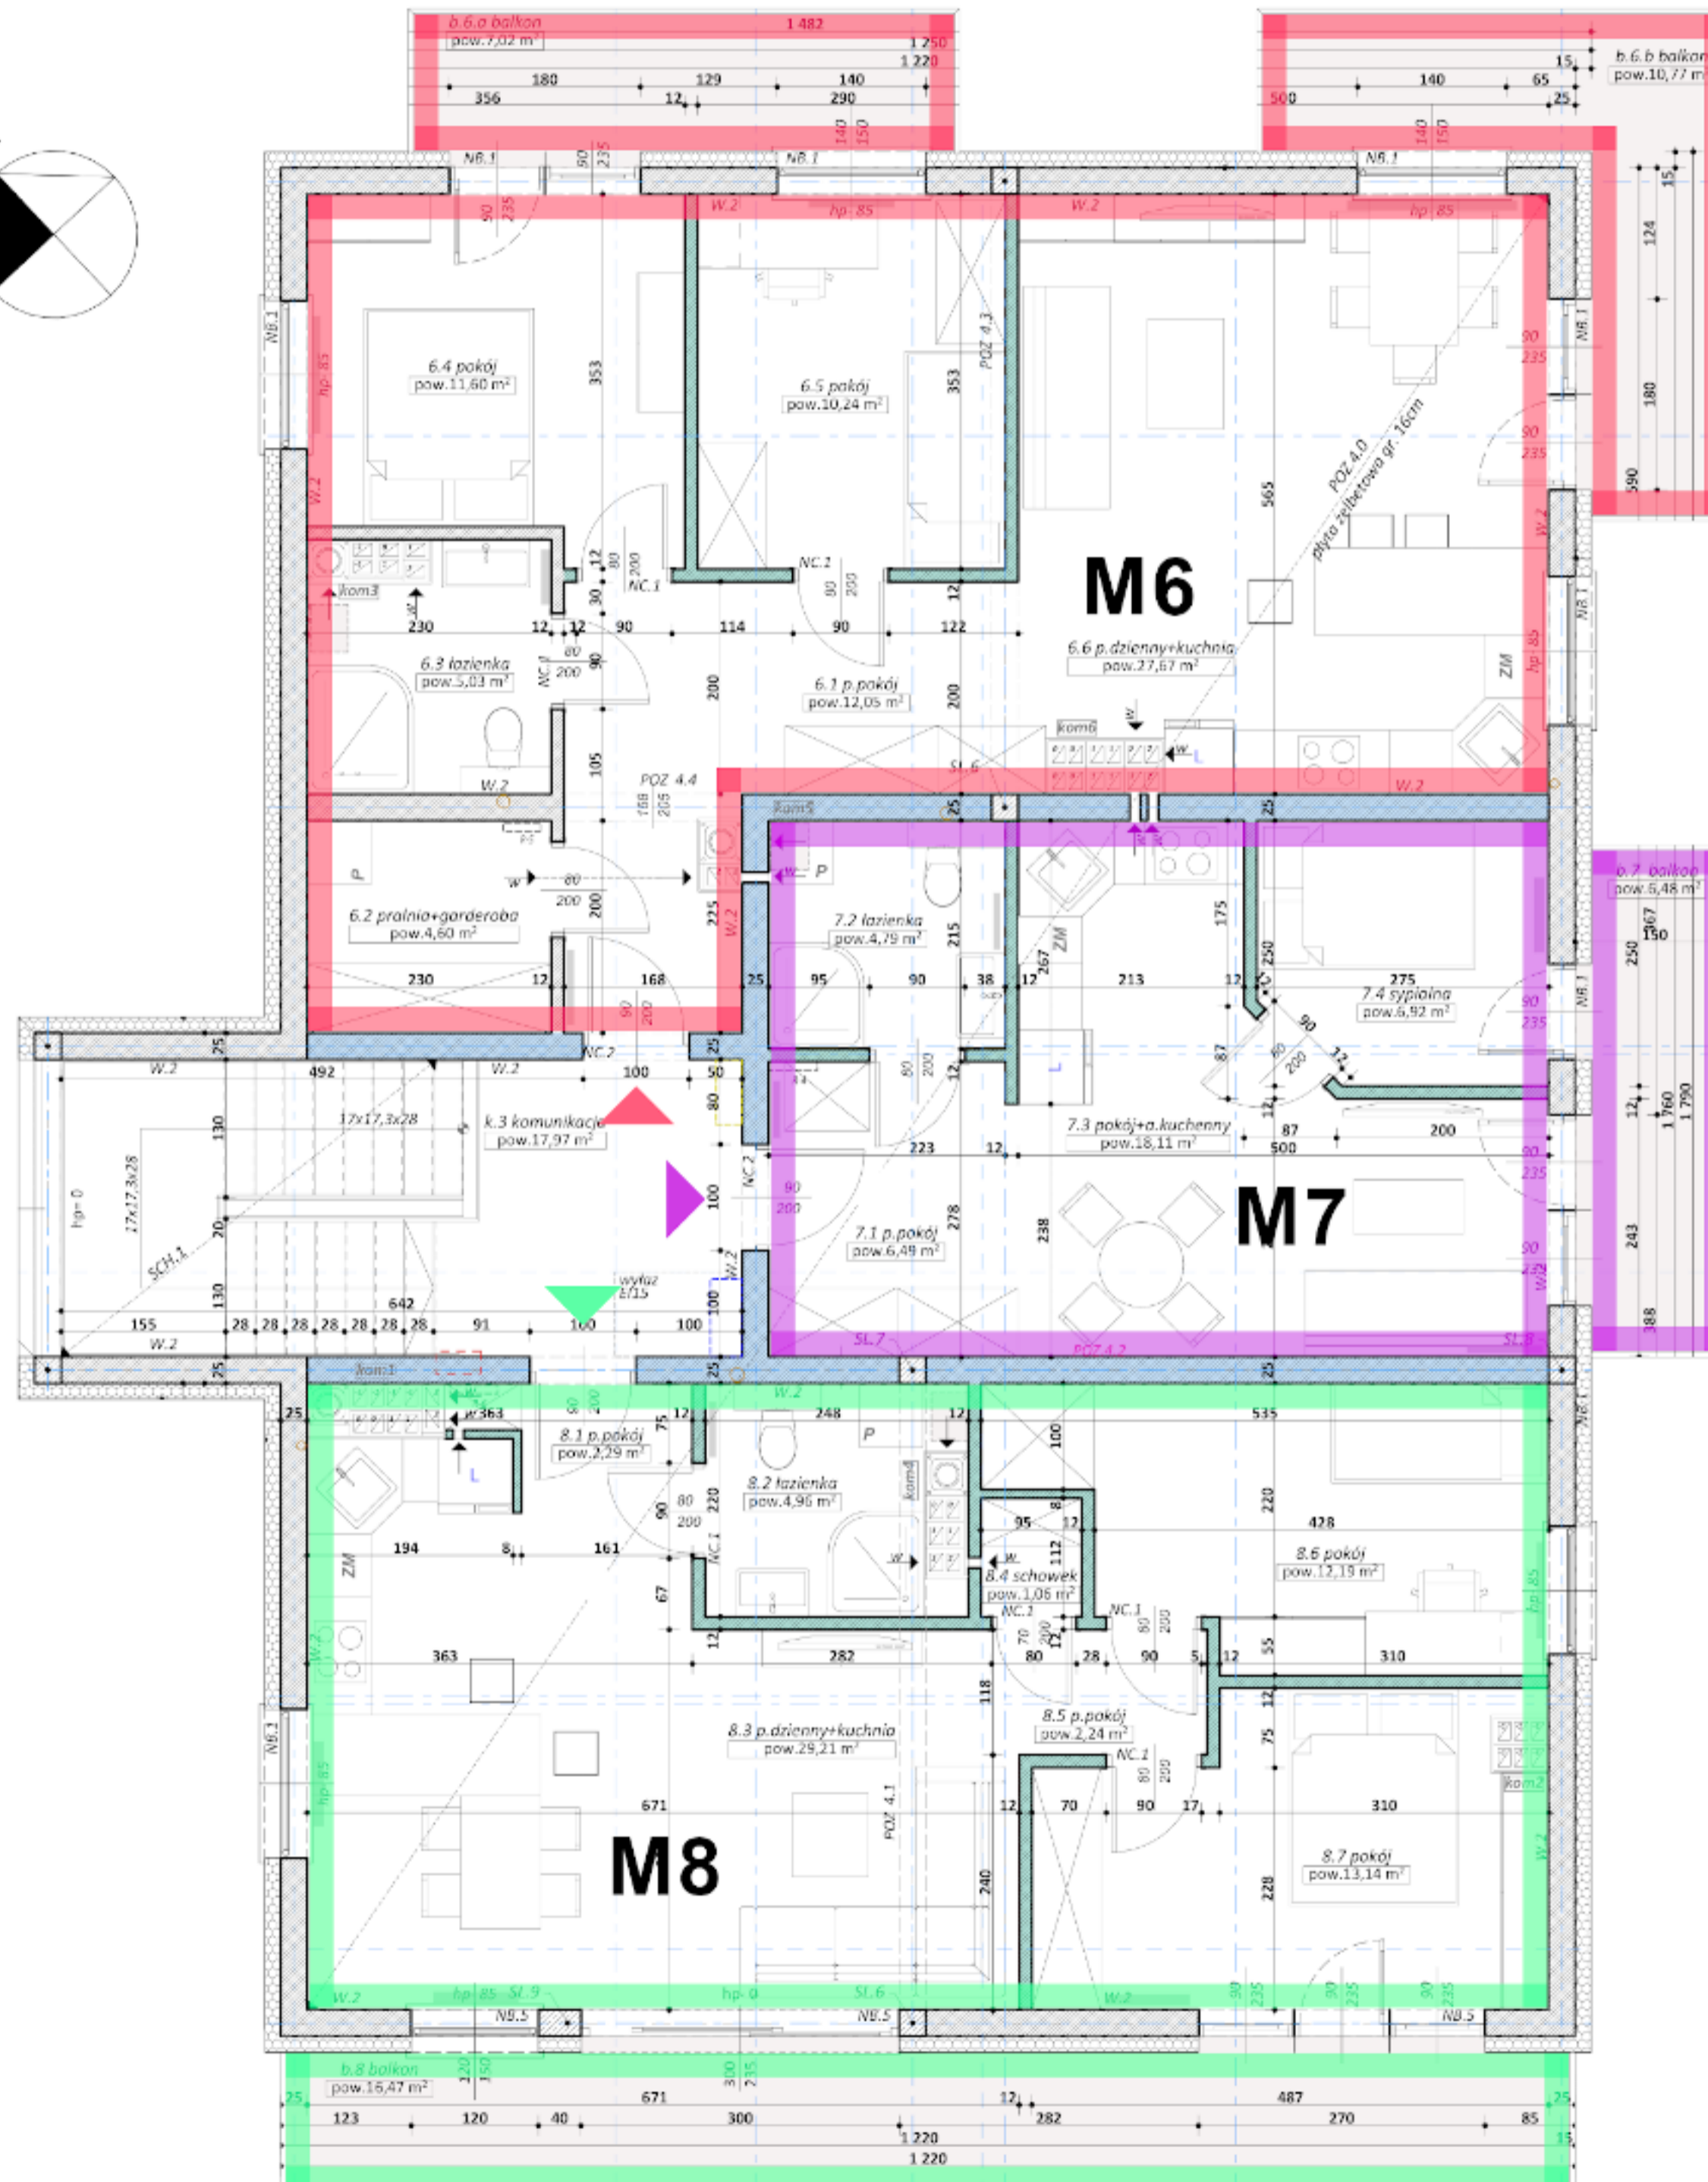


# Osiedle Zielone Wzgórze

## II PIĘTRO

budynek nr 15

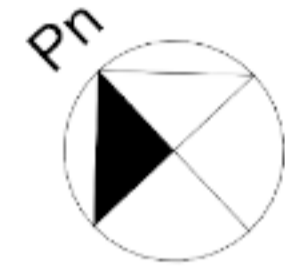

Pow. użytkowa mieszkania M6	
Nazwa strefy	pow.(m2)
6.1 p.pokój	12,05
6.2 pralnia+garderoba	4,60
6.3 łazienka	5,03
6.4 pokój	11,60
6.5 pokój	10,24
6.6 p.dzienny+kuchnia	27,67
	<b>71,19 m<sup>2</sup></b>
b.6.a balkon	7,02
b.6.b balkon	10,77

Pow. użytkowa mieszkania M7	
Nazwa strefy	pow.(m2)
7.1 p.pokój	6,49
7.2 łazienka	4,79
7.3 pokój+a.kuchenny	18,11
7.4 sypialnia	6,92
	<b>36,31 m<sup>2</sup></b>
b.7 balkon	6,48

Pow. użytkowa mieszkania M8	
Nazwa strefy	pow.(m2)
8.1 p.pokój	2,29
8.2 łazienka	4,96
8.3 p.dzienny+kuchnia	29,21
8.4 schowek	1,06
8.5 p.pokój	2,24
8.6 pokój	12,19
8.7 pokój	13,14
	<b>65,09 m<sup>2</sup></b>
b.8 balkon	16,47