


APARTAMENTY PODEDWORZE

Budynek nr 8, I piętro

ZESTAWIENIE POWIERZCHNI - mieszkanie - M5-

Nr. pom.	Nazwa pomieszczenia	Powierzchnia użytkowa	Kubatura
5.1	PRZEDPOKÓJ	6,28	16,32
5.2	POKÓJ	8,80	22,89
5.3	ŁAZIENKA	4,31	11,21
5.4	POKÓJ DZIENNY + aneks kuchenny	13,74	35,73
		33,13 m²	86,15 m³

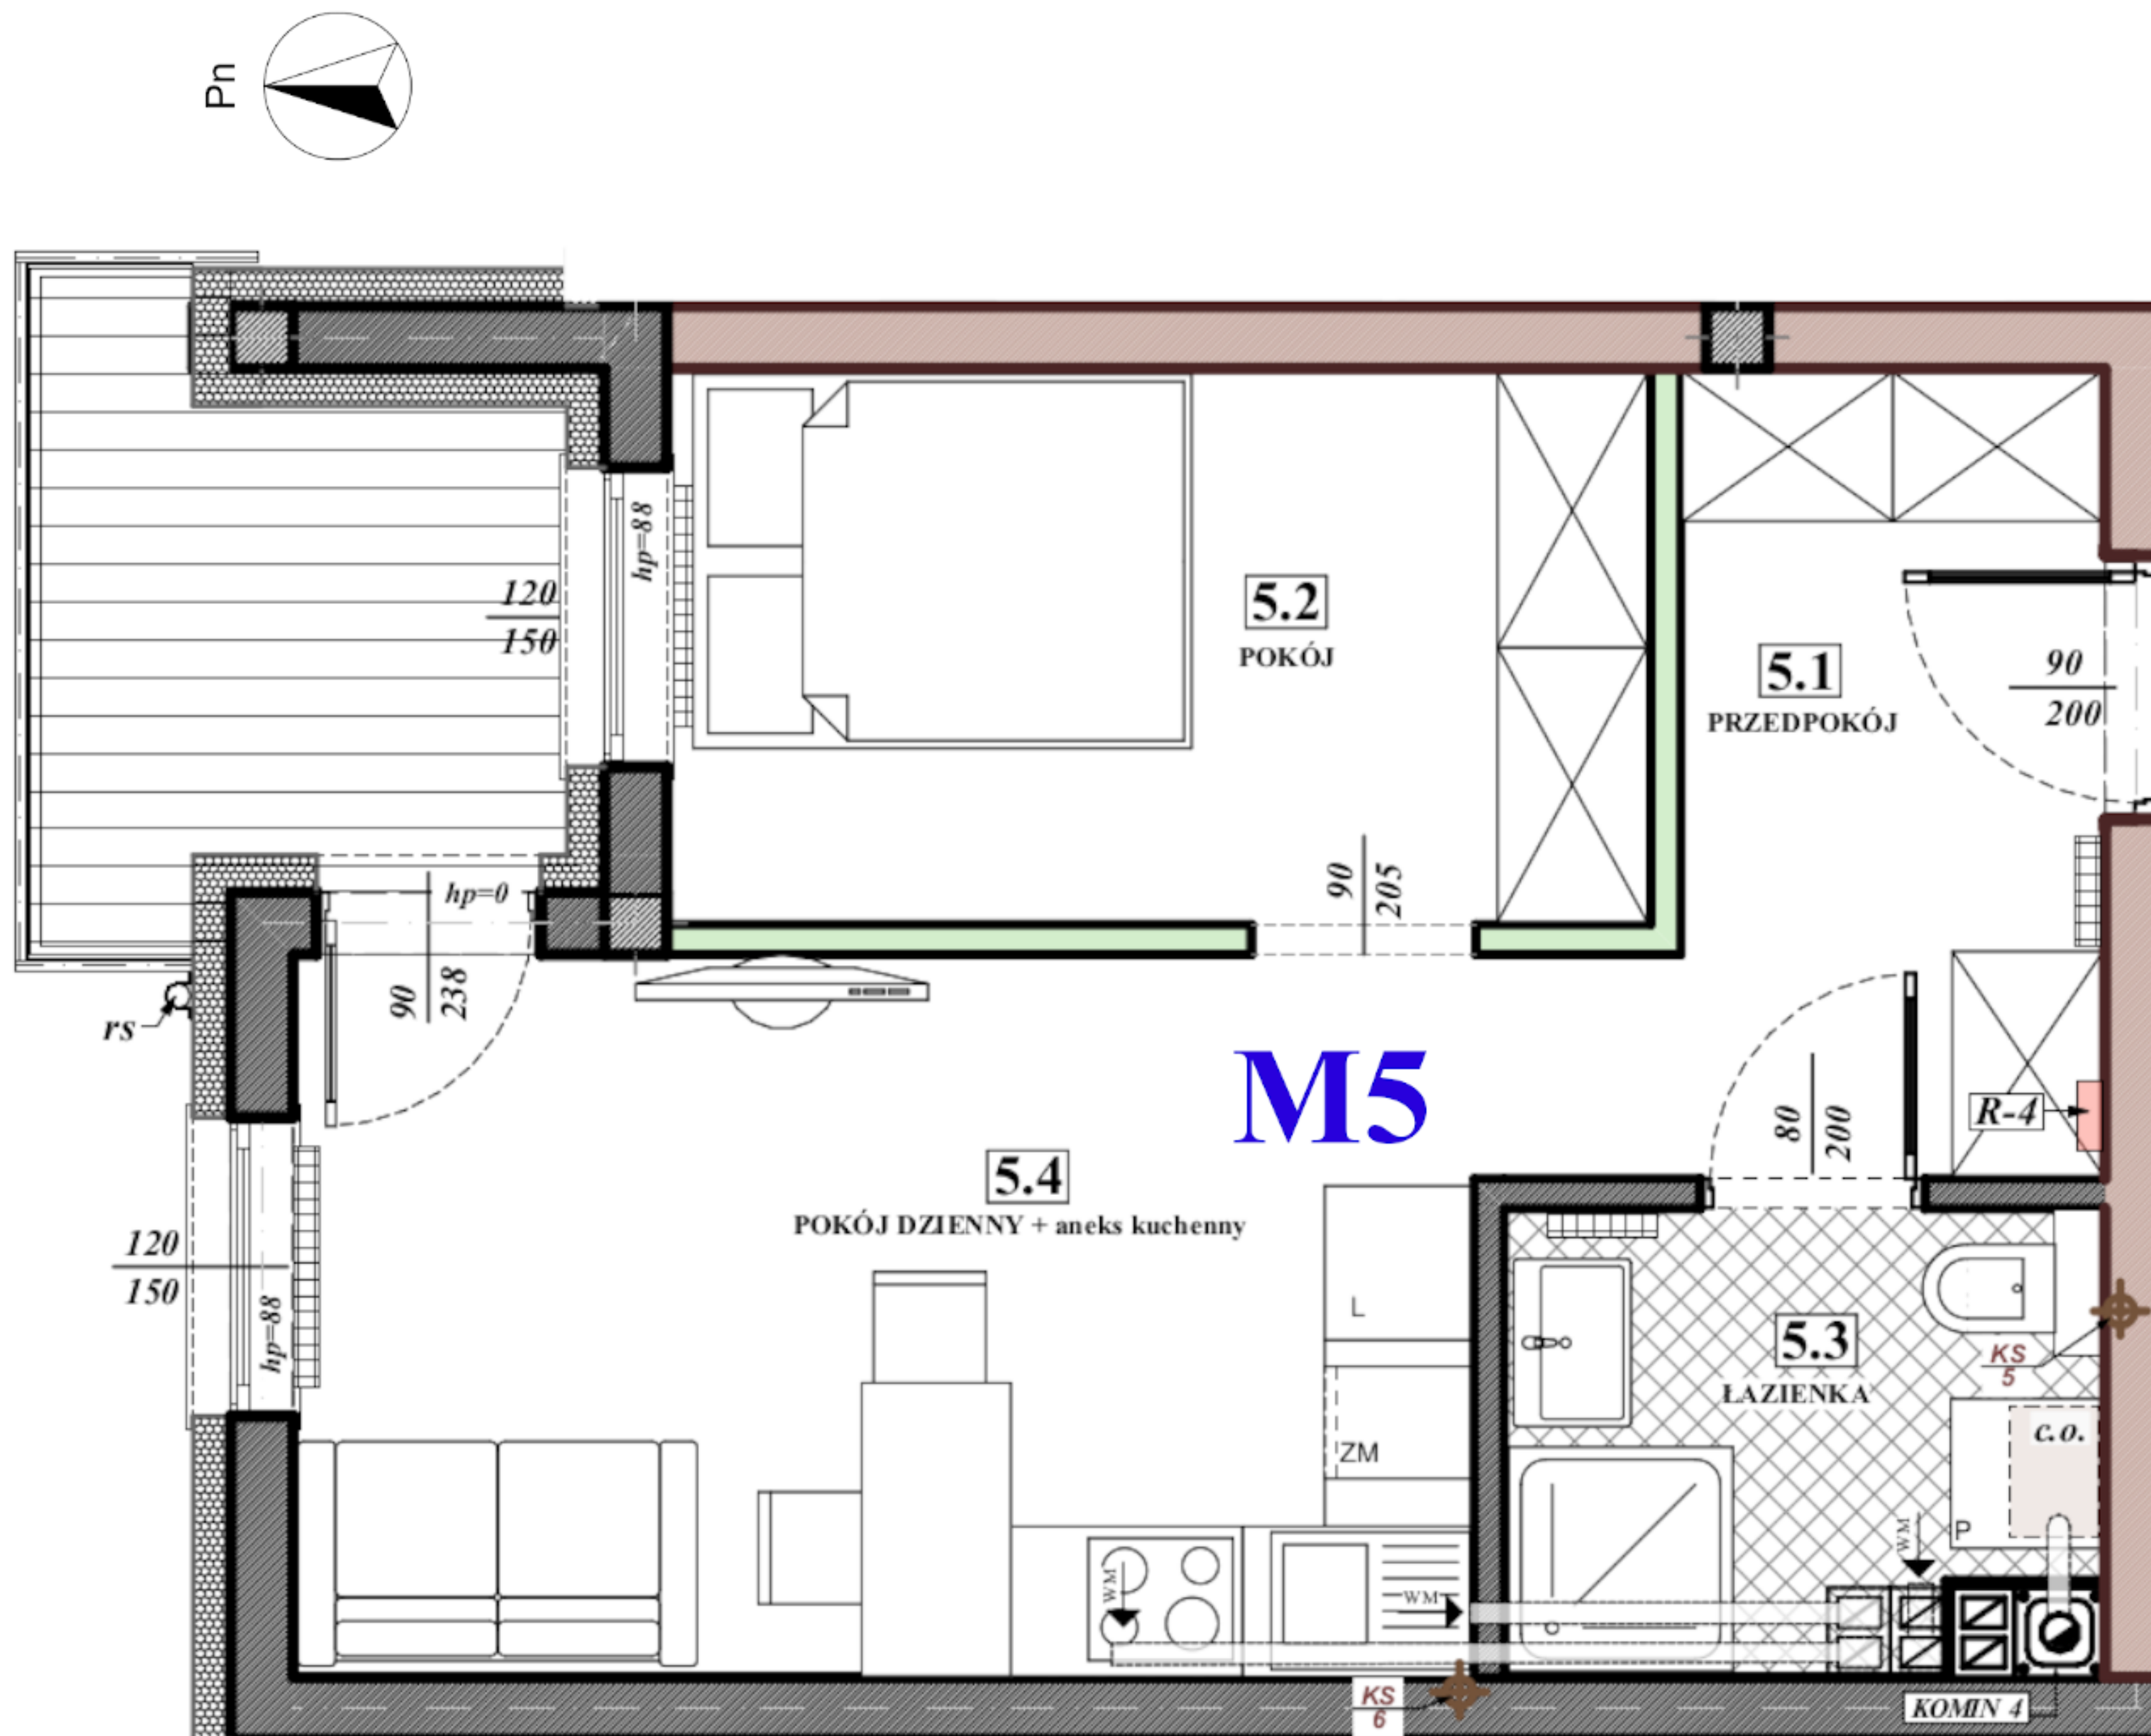

WEJŚCIE

